


RZUT PIĘTRA skala 1: 100

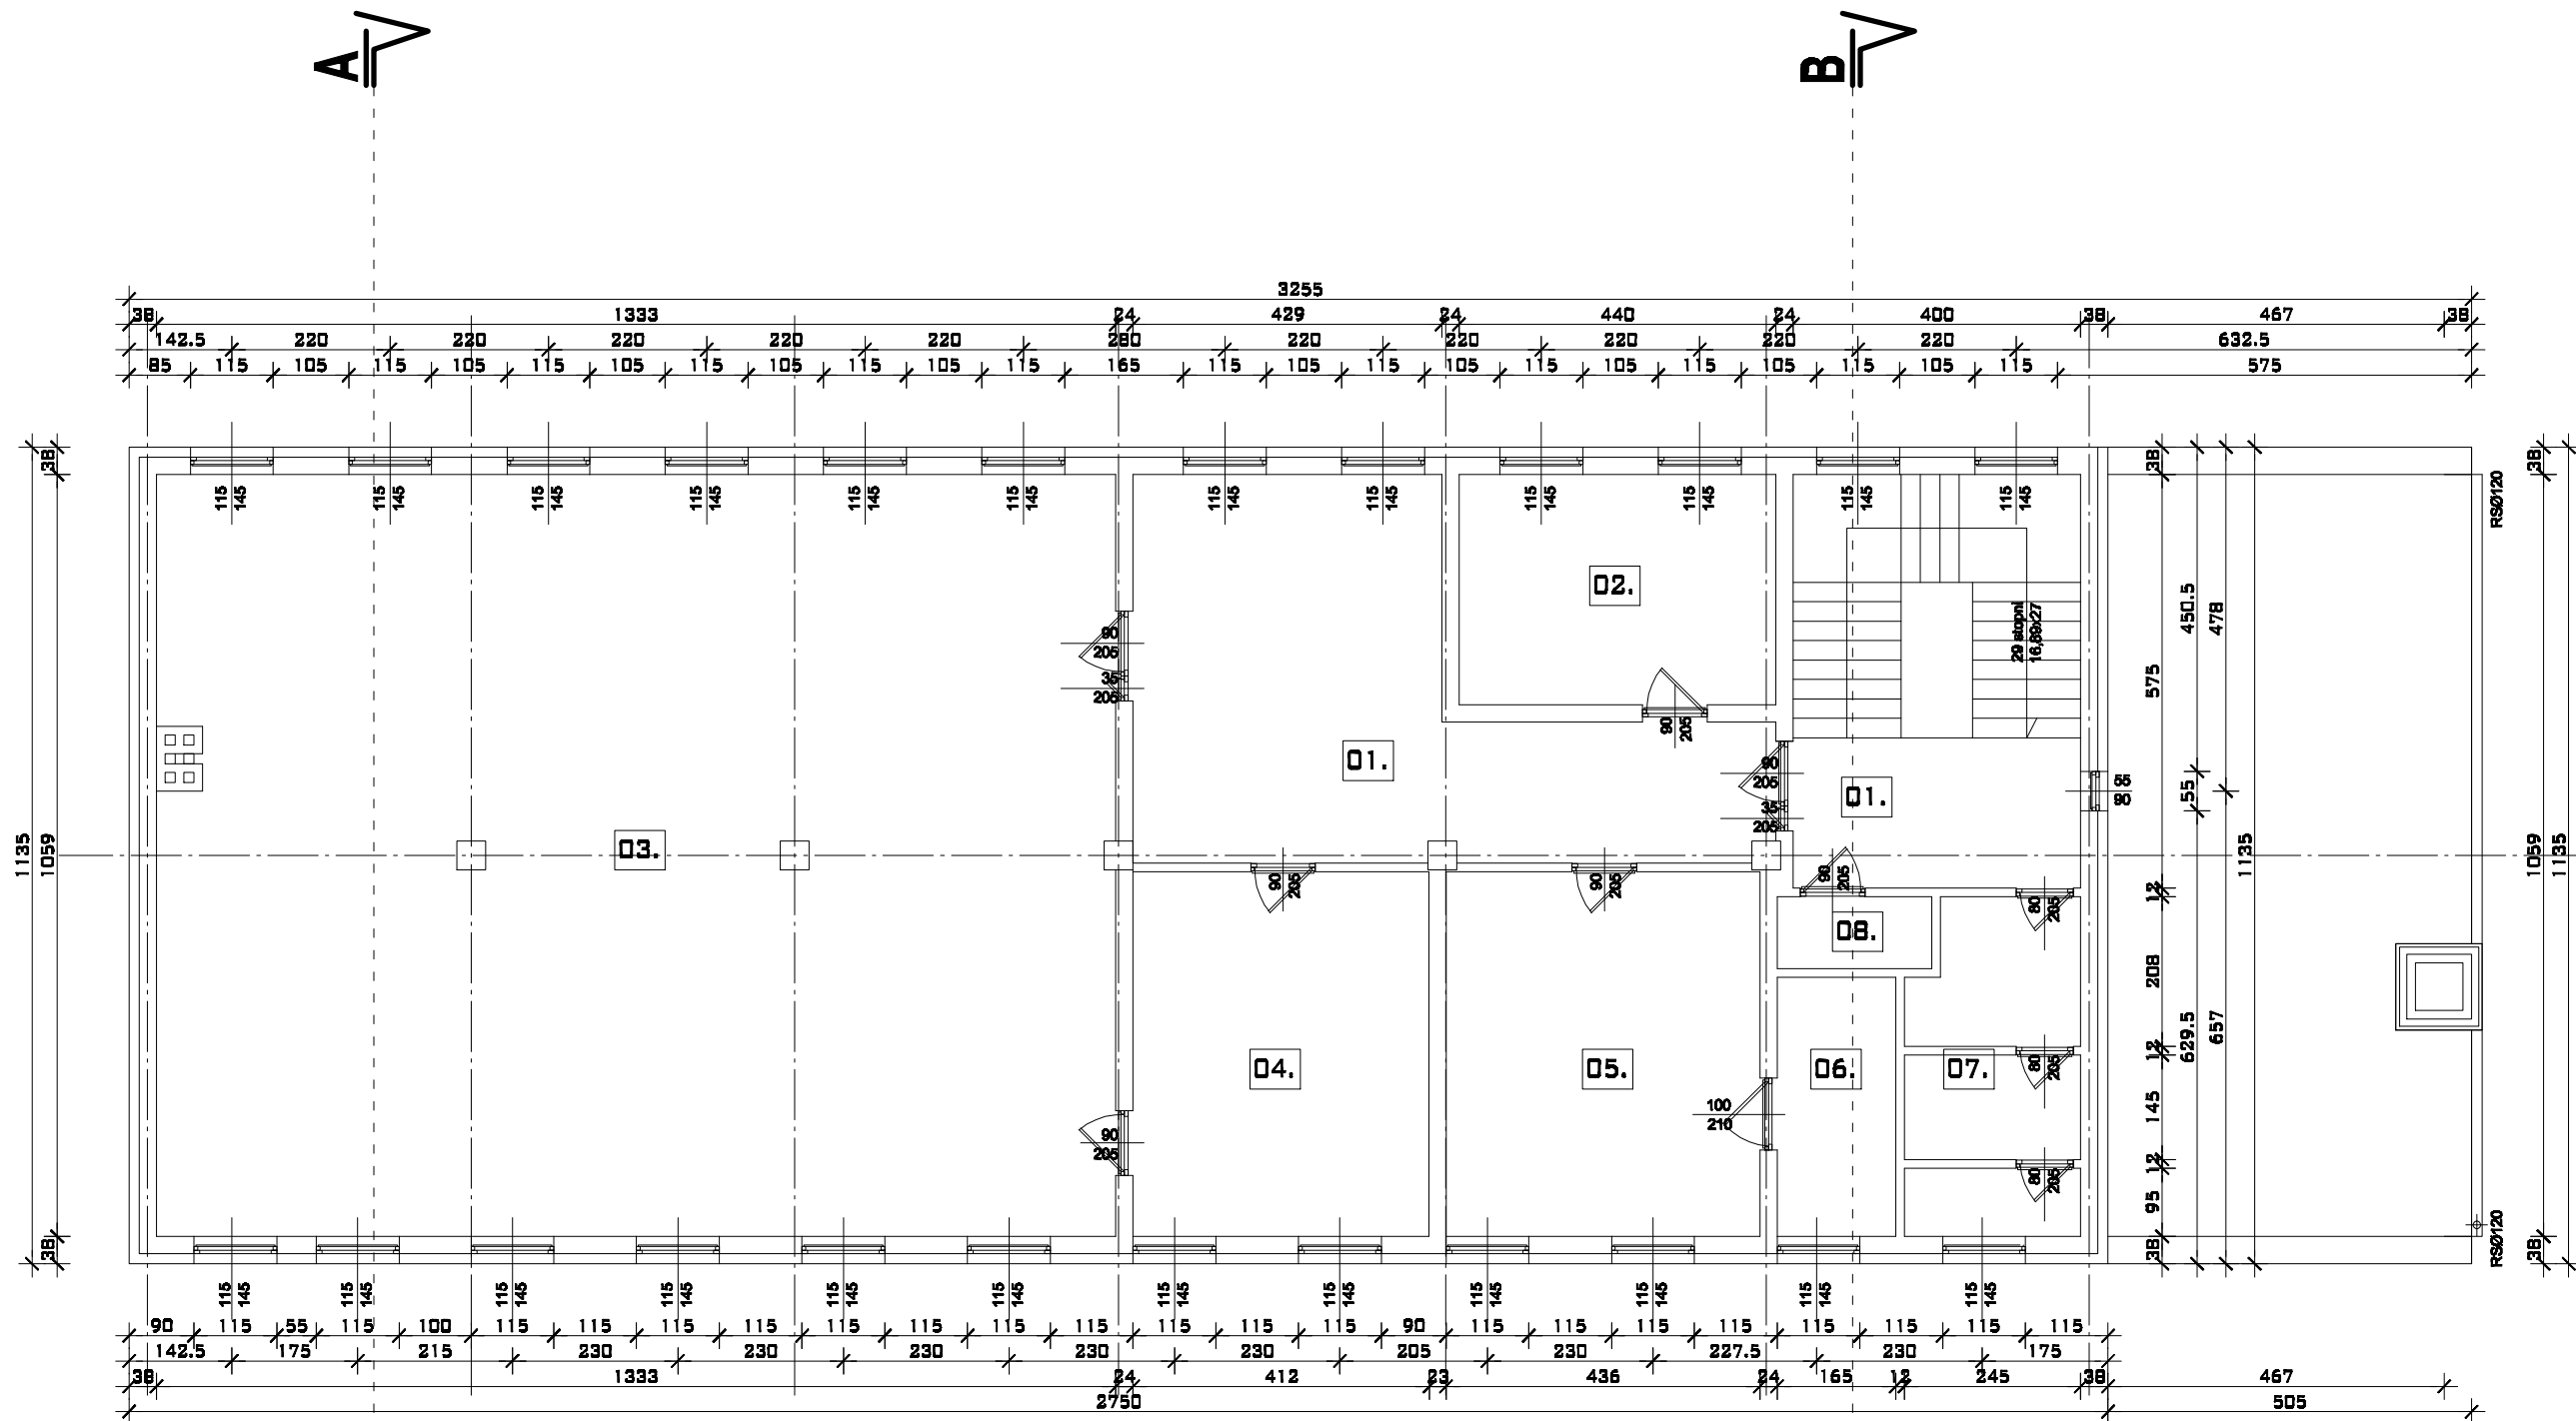

01.	KOMUNIKACJA	Iestricio 40,74 m2
02.	GABINET DYREKTORA	Iestricio 14,08 m2
03.	SALA KONFERENCYJNA	Iestricio 140,34 m2
04.	ZAPLECZE SALI KONFERENCYJNEJ	Iestricio 20,88 m2
05.	ZAPLECZE SOCJALNE	Iestricio 22,10 m2
06.	KUCHNIA	Iestricio 5,94 m2
07.	WĘZEL SANITARNY	Iestricio 10,60 m2
08.	WC	Iestricio 2,15 m2

OGÓŁEM POWIERZCHNIA
PARTERU : 256,71 m2

SKALA	OBIEKT	INWENTARYZACJA GMINNEGO OŚRODKA KULTURY WRAZ Z OPINIA TECHNICZNA	NR RYS
1:100	ADRES	ul. Strazacka 8 05-205 Kłembów	4.
INWESTOR	GMINNY OŚRODEK KULTURY W KLEMBOWIE ul. Strazacka 8 05-205 Kłembów		
TYTUL	RZUT PIĘTRA		DATA IV 2010
PROJEKTOWAŁ	ADAM ŚLIWKA	HAZ0080/POOK07 Korzeń - Inst.	