


RZUT DACHU skala 1: 100

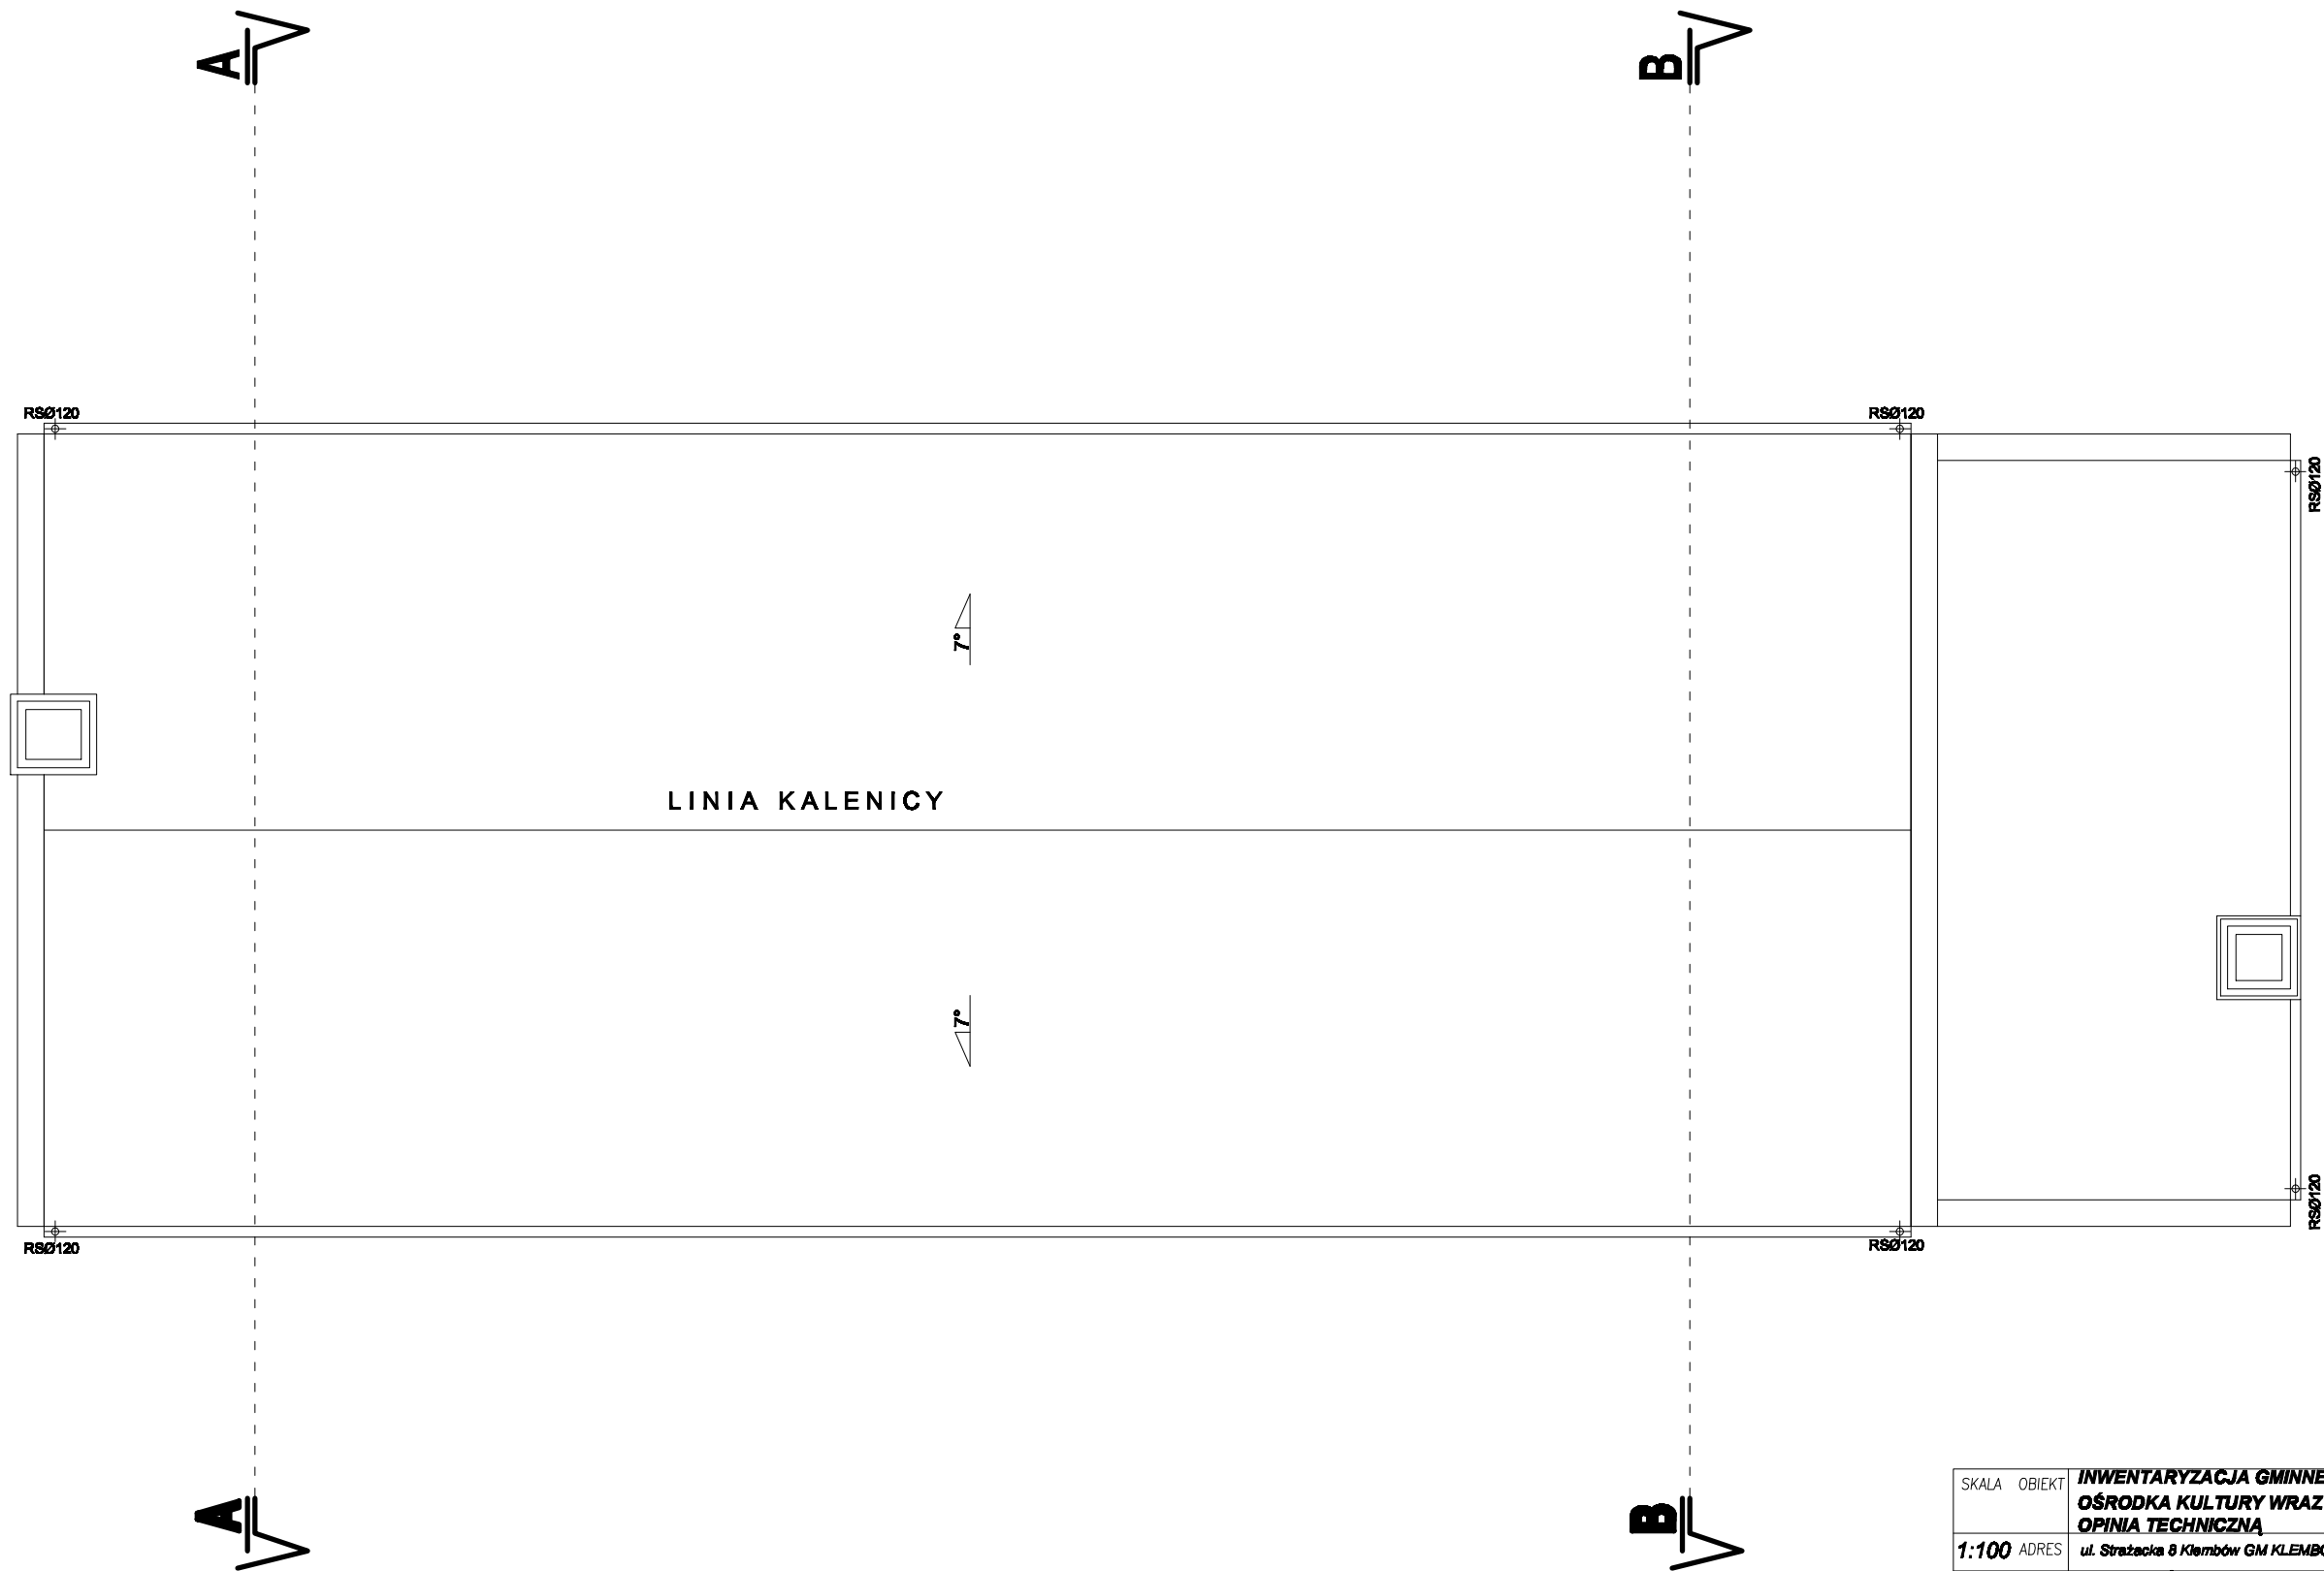

SKALA	OBIEKT	INWENTARYZACJA GMINNEGO OŚRODKA KULTURY WRAZ Z OPINIĄ TECHNICZNĄ	NR RYS
1:100	ADRES	ul. Strażacka 8 Klembów GM KLEMBÓW	5.
INWESTOR	GMINNY OŚRODEK KULTURY W KLEMBOWIE ul. Strażacka 8 05-205 Klembów		
TYTUŁ	RZUT DACHU		DATA IV 2010
PROJEKTOWAŁ	ADAM ŚLIWKA	HAZ0080/POOK07 Koszt-bud.	