


RZUT PARTERU skala 1: 100

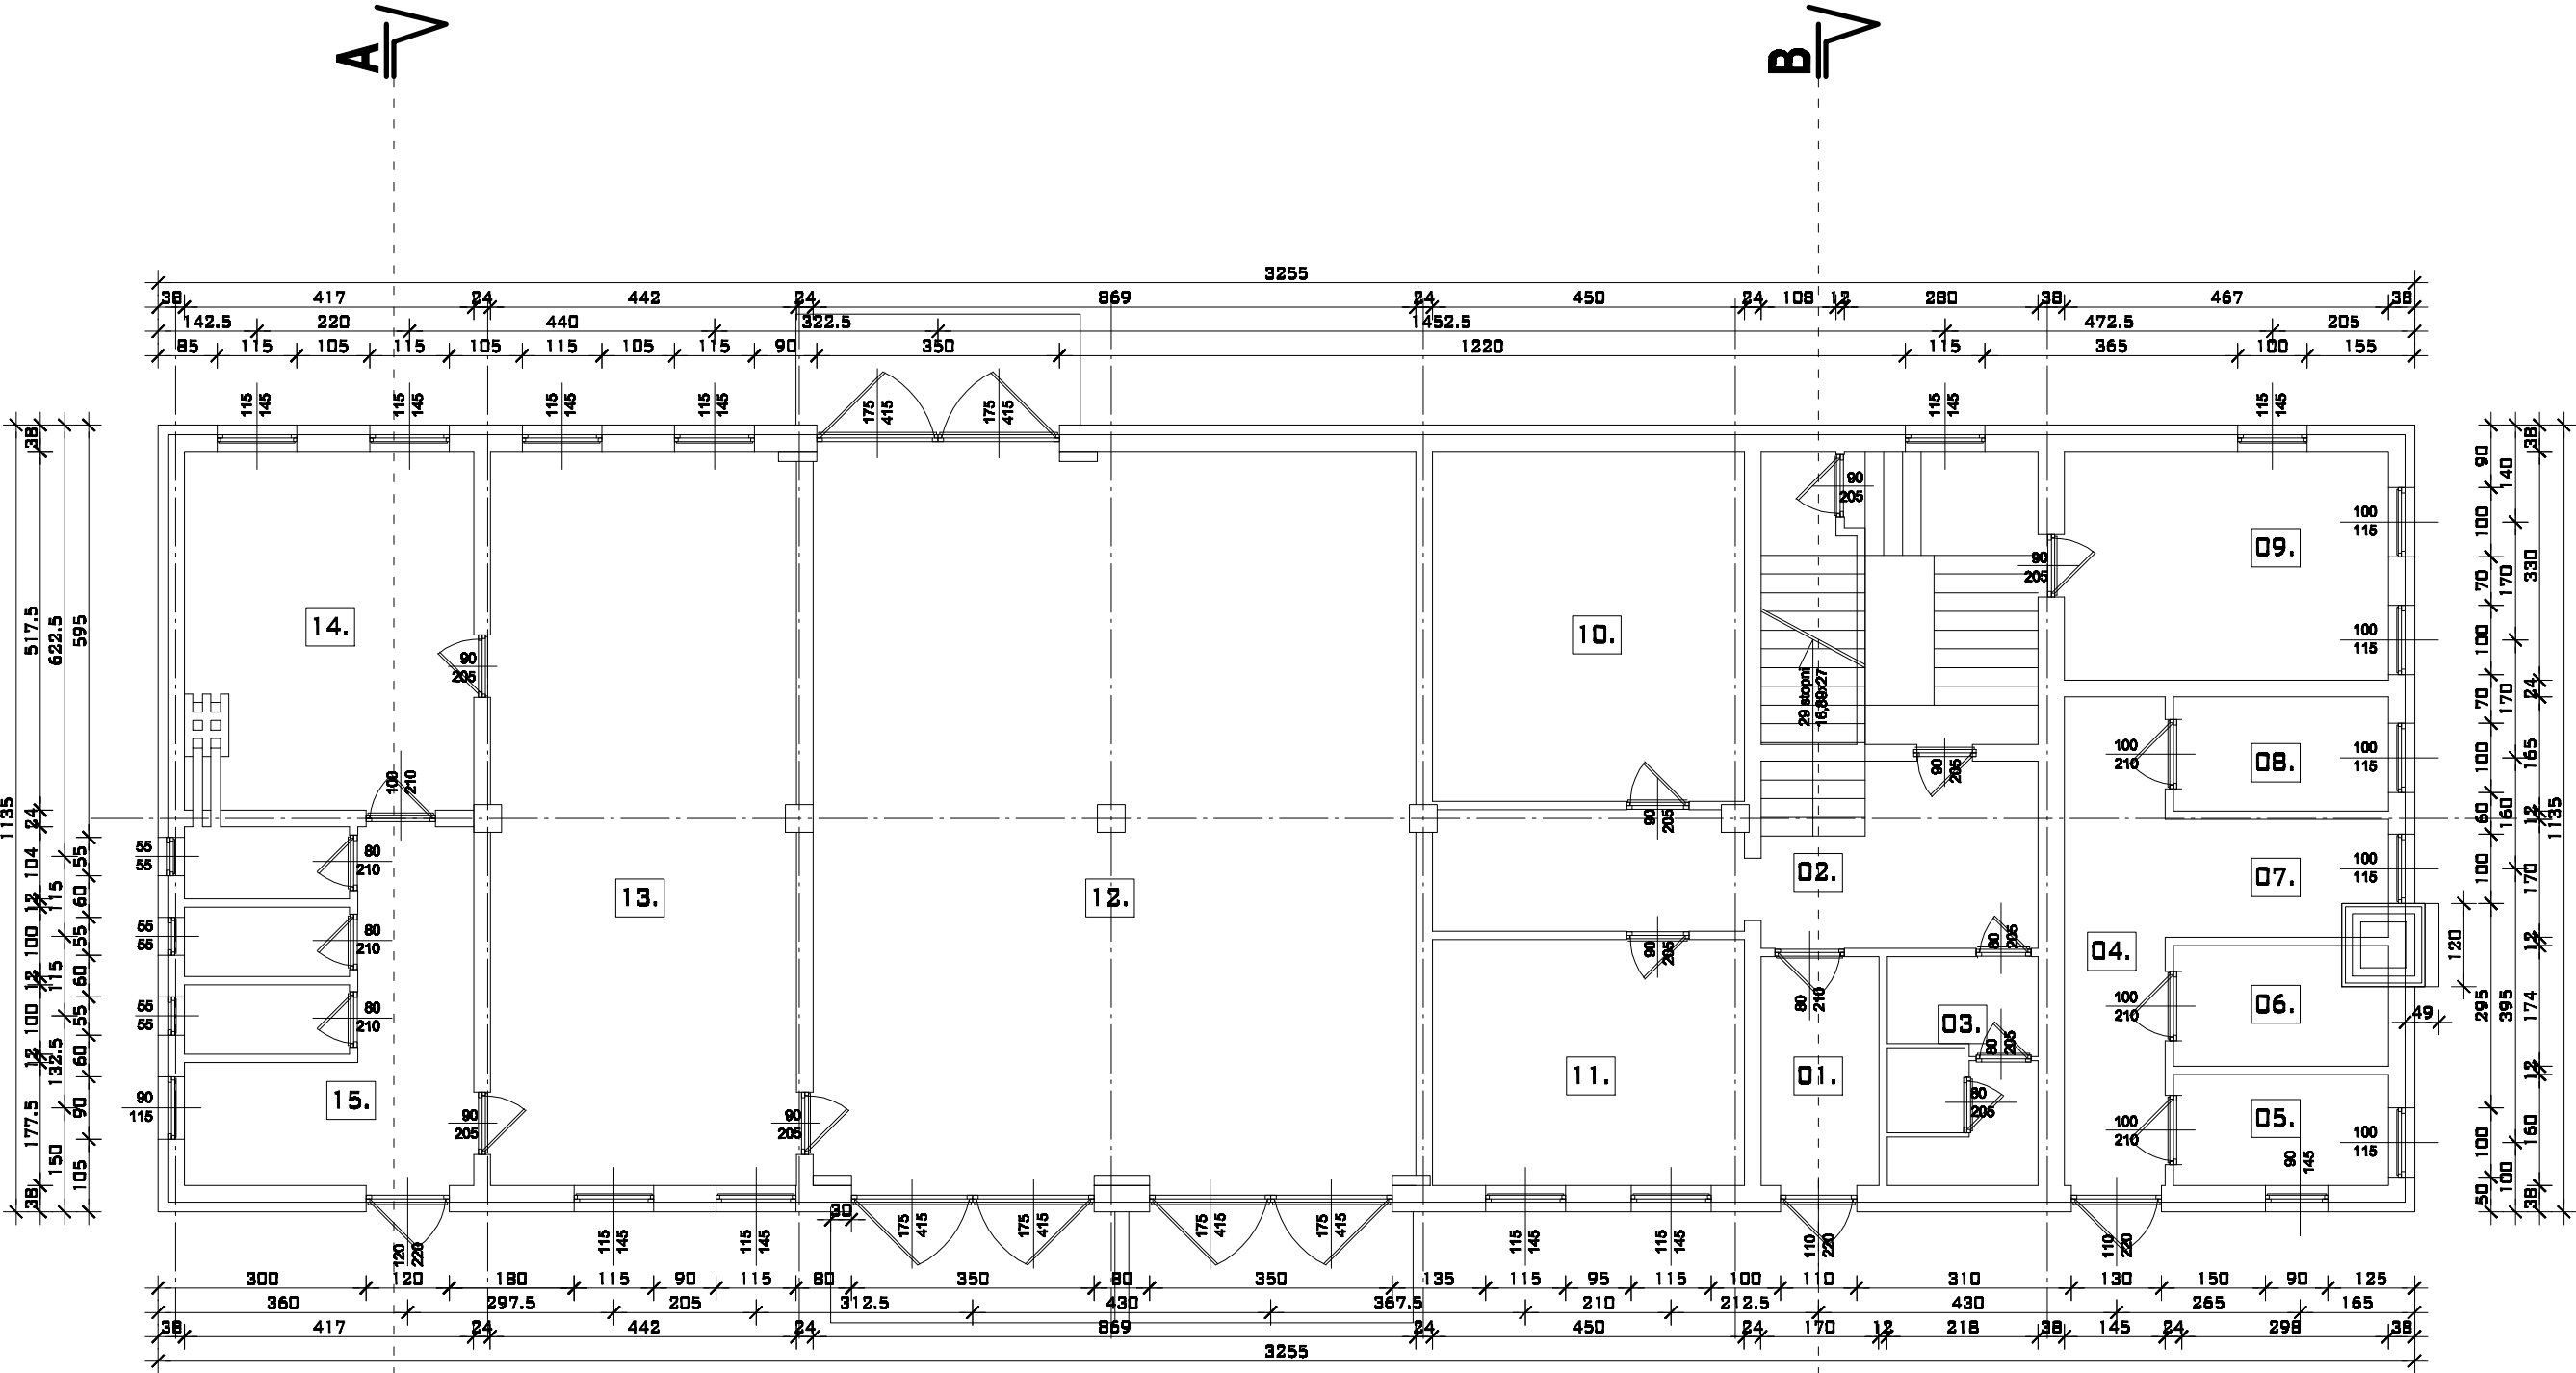

01. WIATROLAP	terakota	5,56 m ²
02. KOMUNIKACJA	terakota	22,84 m ²
03. WĘZŁ SANITARNY	terakota	8,86 m ²
04. KORYTARZ	terakota	10,22 m ²
05. POMIESZCZENIE GOSPODARCZE	terakota	4,78 m ²
06. POMIESZCZENIE GOSPODARCZE	terakota	4,78 m ²
07. KOTŁOWNIA	terakota	4,73 m ²
08. POMIESZCZENIE GOSPODARCZE	terakota	4,81 m ²
09. BIUROWE	terakota	15,41 m ²
10. BIBLIOTEKA	terakota	22,72 m ²
11. SALA KOMPUTEROWA	terakota	16,02 m ²
12. CHANGAR NA WOZY STRAŻACKIE	pos. cementowa	91,09 m ²
13. SALA KONFERENCYJNA	terakota	48,84 m ²
14. KUCHNIA	terakota	20,86 m ²
15. SANITARIATY	terakota	21,07 m ²

OGÓŁEM POWIERZCHNIA
PARTERU : 298,59 m²

SKALA	OBIĘKT	INWENTARYZACJA GMINNEGO OŚRODKA KULTURY WRAZ Z OPINIĄ TECHNICZNĄ	NR RYS
1:100	ADRES	ul. Strazacka 8 05-205 Kłambów	3.
INWESTOR	GMINNY OŚRODEK KULTURY W KŁEMBOWIE ul. Strazacka 8 05-205 Kłambów		
TYTUŁ	RZUT PARTERU		DATA IV 2010
PROJEKTOWAŁ	ADAM ŚLIWKA	HAZ0080/POOK07 Korzeń - Inst.	