


RZUT PARTERU  
skala 1:50

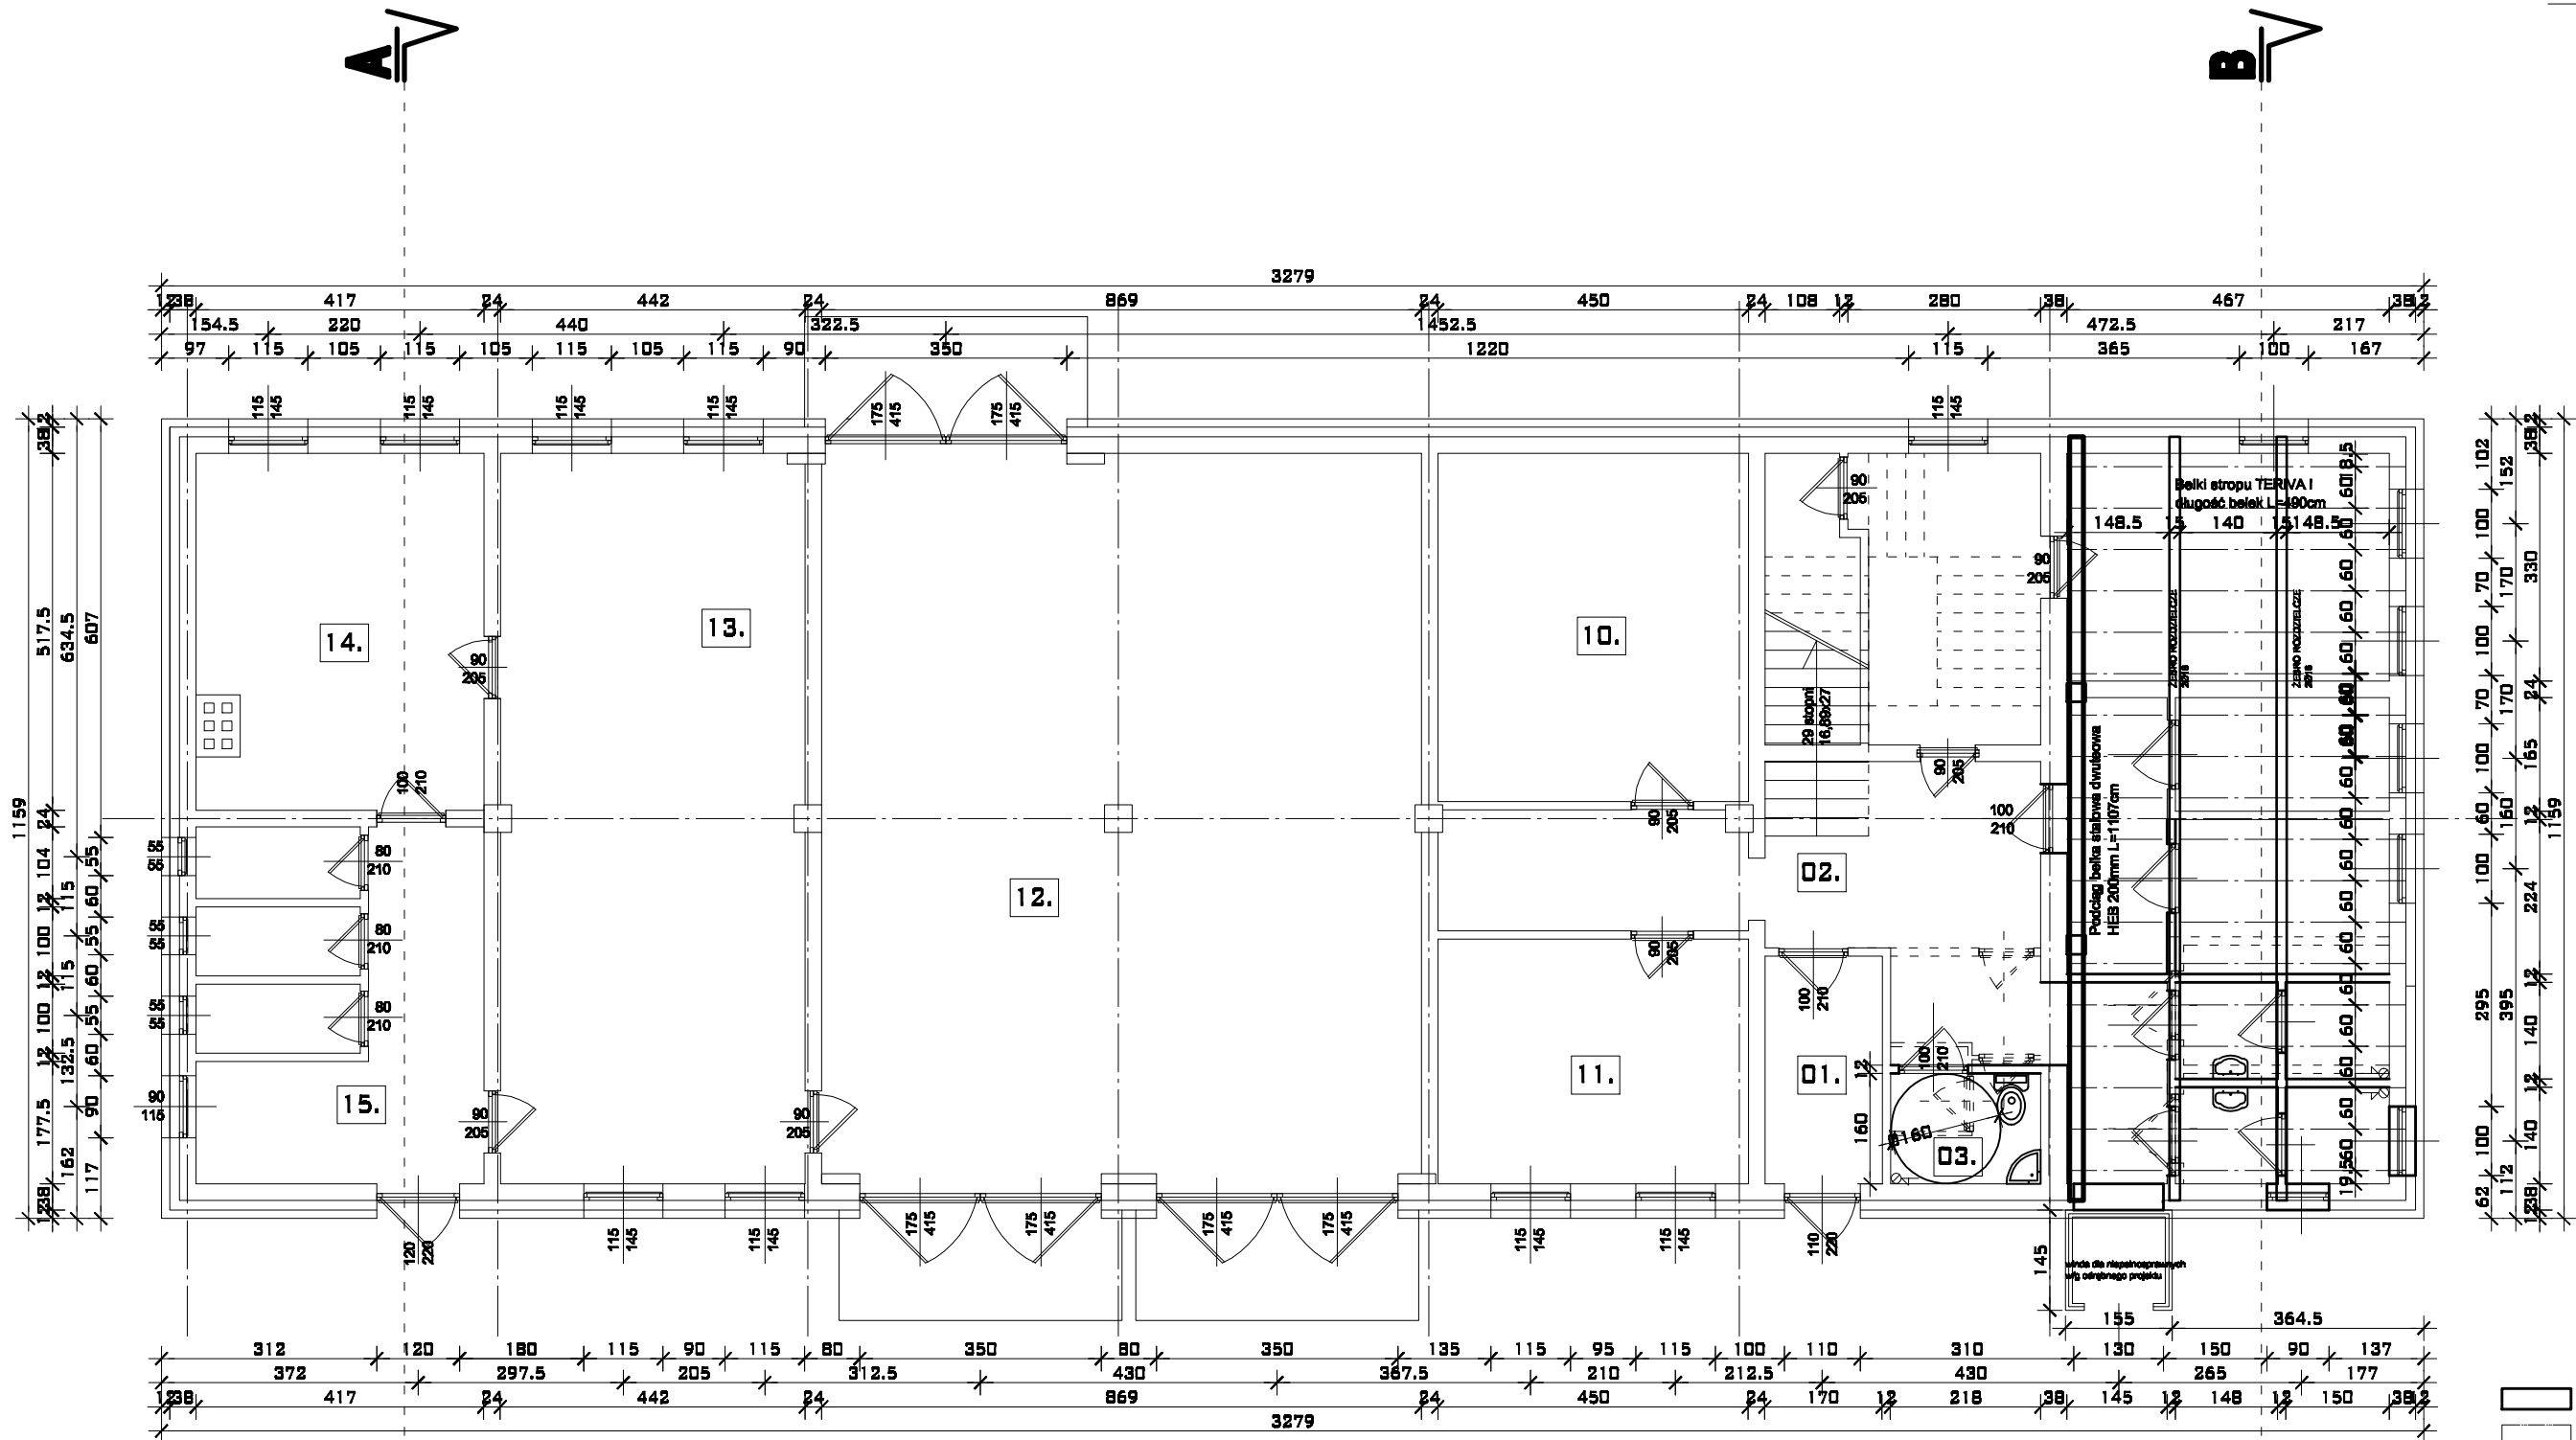

01. WIATROLAP	terakota 5,56 m <sup>2</sup>
02. KOMUNIKACJA	terakota 25,55 m <sup>2</sup>
03. WC NIEPEŁNOSPRAWNYCH	terakota 3,49 m <sup>2</sup>
04. KORYTARZ	terakota 5,72 m <sup>2</sup>
05. WC DAMSKIE	terakota 5,13 m <sup>2</sup>
06. WC MĘSKIE	terakota 5,13 m <sup>2</sup>
07. KOTŁOWNIA	terakota 8,94 m <sup>2</sup>

08. POMIESZCZENIE GOSPODARCZE	terakota 4,91 m <sup>2</sup>
09. POMIESZCZENIE BIUROWE	terakota 15,41 m <sup>2</sup>
10. BIBLIOTEKA	terakota 22,72 m <sup>2</sup>
11. SALA KOMPUTEROWA CHANGAR NA WOZY STRAŻACKIE	terakota 16,02 m <sup>2</sup>
12. SALA KONFERENCYJNA	terakota 22,72 m <sup>2</sup>
13. SALA KONFERENCYJNA	terakota 48,84 m <sup>2</sup>
14. KUCHNIA	terakota 20,86 m <sup>2</sup>
15. SANITARIATY	terakota 21,07 m <sup>2</sup>

OGÓŁEM POWIERZCHNIA  
PARTERU : 296,37 m<sup>2</sup>

STAN ISTNIEJĄCY:

RAZEM POW. LEŻYTKOWA: 888,80 m<sup>2</sup>  
RAZEM POW. ZAKŁADOWY: 888,80 m<sup>2</sup>  
KUBATURA: 2007,40 m<sup>3</sup>

STAN PO ROZBUDOWIE:

RAZEM POW. LEŻYTKOWA: 888,80 m<sup>2</sup>  
RAZEM POW. ZAKŁADOWY: 888,80 m<sup>2</sup>  
KUBATURA: 2007,40 m<sup>3</sup>  
POW. CHŁADNICTWA: 79,50 m<sup>2</sup>

ELEMENTY  
PROJEKTOWANE  
ELEMENTY  
ISTNIEJĄCE  
ELEMENTY  
ISTNIEJĄCE DO  
ROZBUDOWY

OBJEKT: PRACOWNIA BUDOWLANA I PRACOWNIA BUDOWLANA I PRACOWNIA BUDOWLANA			
ADRES: <b>UL. STRAŻACKA 8 KLEBOWOŃ</b>			
INWESTOR: <b>URZĄD GMINY KLEBOWOŃ</b>			
TYTUŁ: <b>RZUT PARTERU</b>			
BRANŻA / RAZ PROJEKTU: <b>ARCHITECTURA</b>			
DATA: <b>IV 2010</b>	SKALA: <b>1:50</b>	M. PIS. <b>AW</b>	
PROJEKTOWAŁ: <b>AW</b>	NR UPK/SPECJAL: <b>AW</b>		
SPRAWDZIŁ: <b>AW</b>	NR UPK/SPECJAL: <b>AW</b>		