


RZUT DACHU  
skala 1: 50

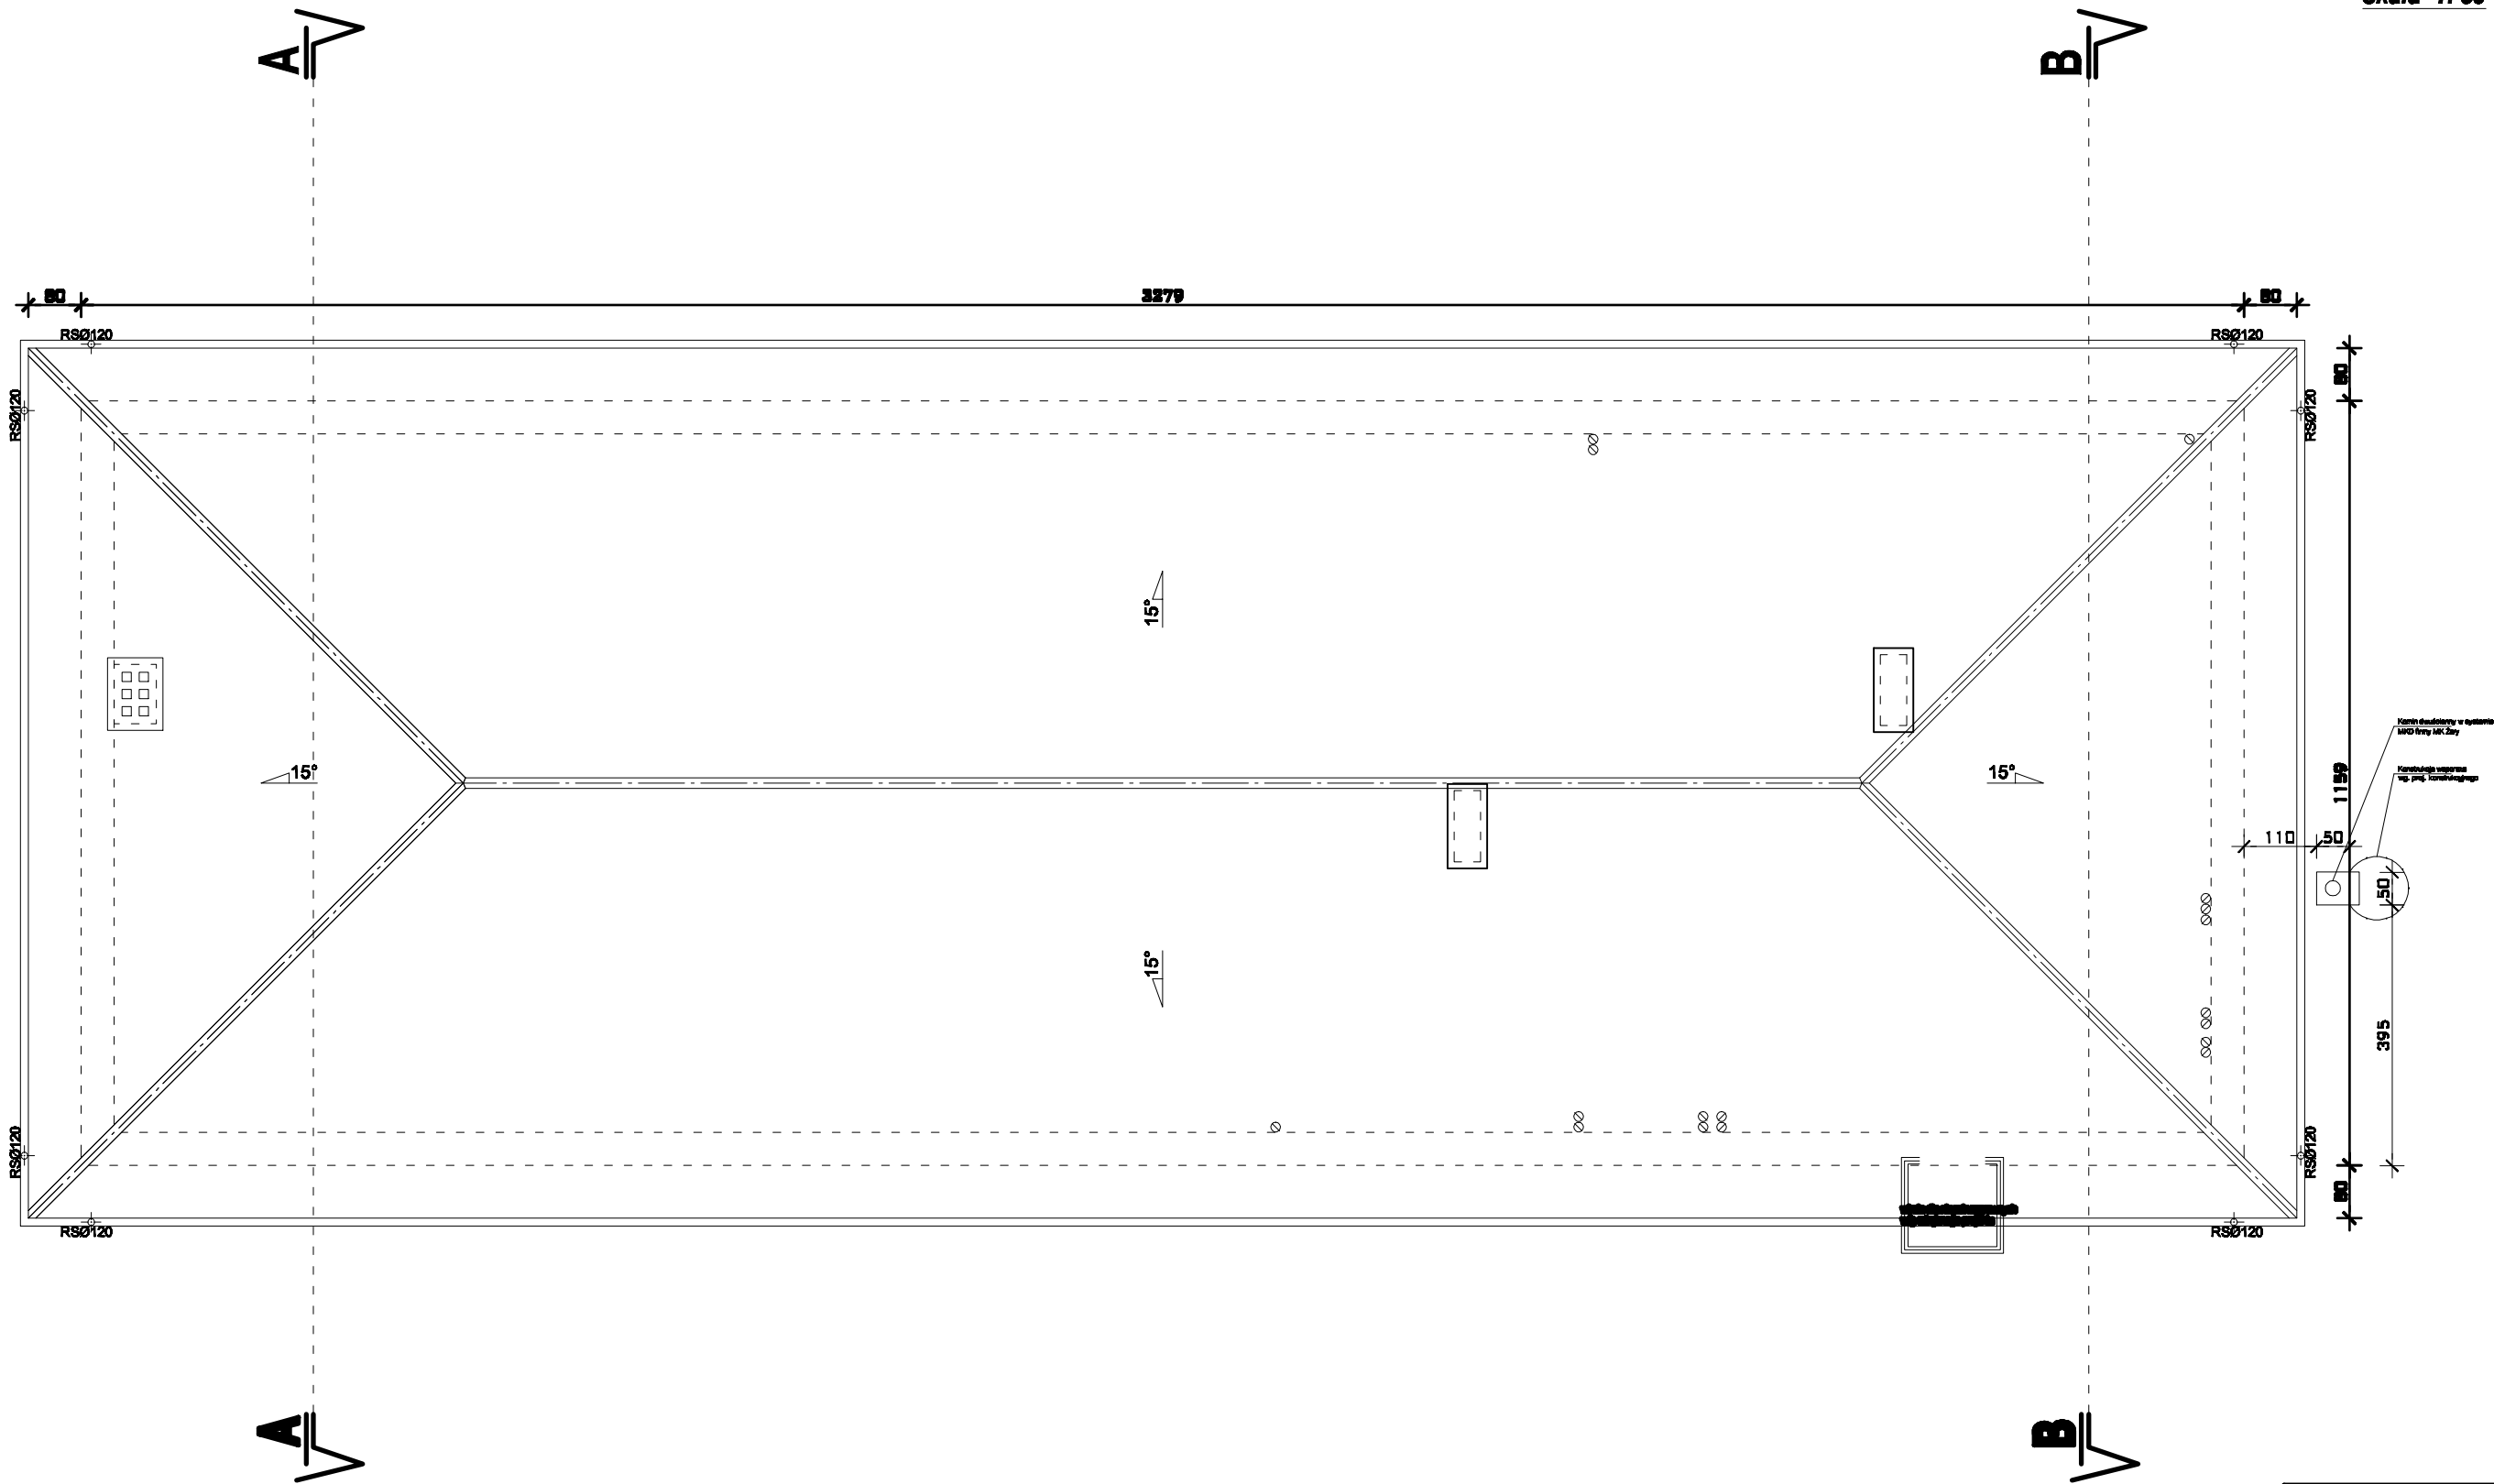

OBJEKT: PROJEKT BUDOWLANY ROZBUDOWY, WZMOCNIENIA I PRZEBUDOWY BUDYNKU OŚRODKA KULTURY			
ADRES: <b>UL. STRAŻACKA 8 KLEMBÓW GN KLEMBÓW</b>			
INWESTOR: <b>GMINNY OŚRODEK KULTURY</b>			
TYTUŁ: <b>RZUT DACHU</b>			
BRANŻA / FAZA PROJEKTU: <b>ARCHITEKTURA</b>			
DATA: <b>IV 2010</b>	SKALA: <b>1 : 50</b>	NR RYS.: <b>A/06</b>	
PROJEKTOWAŁ: <b>ARCHIT. KLEMBÓW</b>	NR UPR./SPECIAL: <b>0000000000</b>		
SPRACOWAŁ: <b>ARCHIT. KLEMBÓW</b>	NR UPR./SPECIAL: <b>0000000000</b>		
PROJEKTOWAŁ: <b>ARCHIT. KLEMBÓW</b>	NR UPR./SPECIAL: <b>0000000000</b>		
SPRACOWAŁ: <b>ARCHIT. KLEMBÓW</b>	NR UPR./SPECIAL: <b>0000000000</b>		