


**Przyczółek żelbetowy na rowie dz.ew. nr 326/18 obr. Dobczyn
gm. Klembów.
SKALA 1:30**

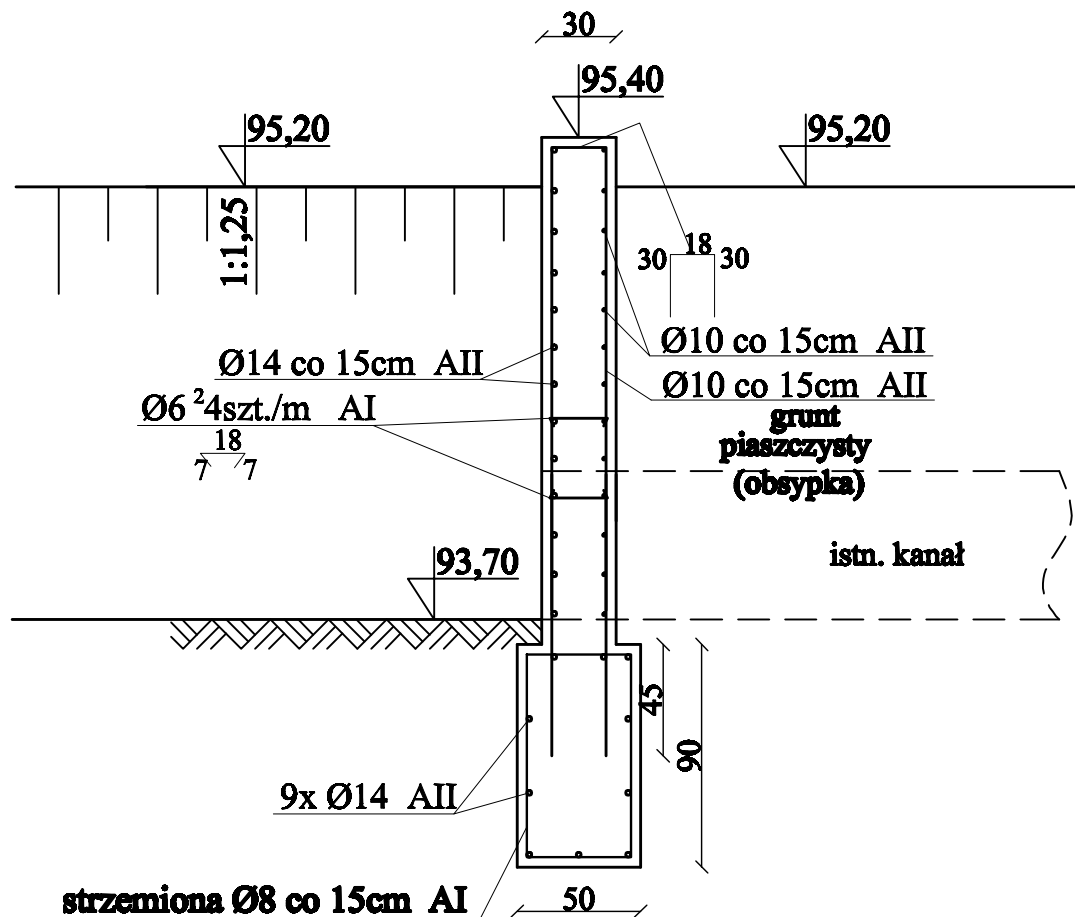

Uwagi:

1. Zbrojenie ściany przyczółków wykonać w/g powyższego rysunku

2. Materiały:

- beton C 30/37
- pręty - stal AII
- strzemiona - stal AI
- otulina prętów dolnych - 7,5 cm
- otulina prętów bocznych - 5 cm
- izolacja - abizol R+2P

3. Zasyпка ścian i rurociagu gruntem niespoistym - piaski lub pospółka zagęszczona wstwami o grubości do 30cm $I_s=0,97$ w/g Proctora.

**Odwodnienie ulicy w Dobczynie
dz.ew.nr 326/17, 326/18, 326/26, 326/31**

Inwestor: Gmina Klembów

Projektant: mgr inż. Andrzej Makiela

nr upr. 30-617/87

mgr inż. Grażyna Urban

nr upr. NB/119/97/WL

Oprac. graficzne: tech. bud. Katarzyna Makiela