Profil podłużny przejście do rowu

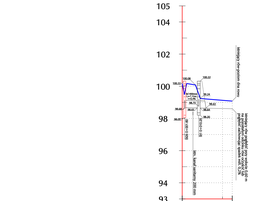

Profil podłużny przejście drogą gruntową

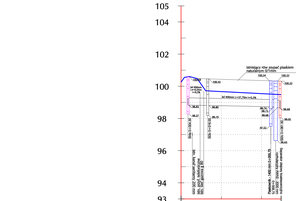

Profil podłużny przejście ulicą Kolejową

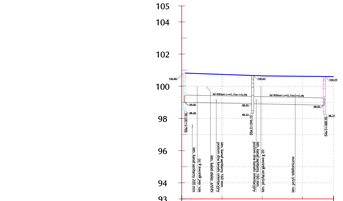

Profil podłużny ulica Koczorowskiej

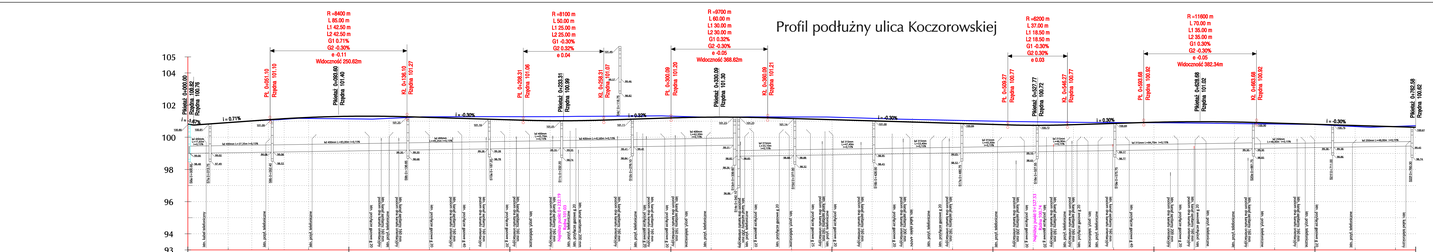

Opis oznaczeń:

- Niwelety ulicy
- Teren
- Rzędna niwelety ulicy - konieczny wariant do regulacji

Budowa kanalizacji deszczowej ulicy Koczorowskiej w miejscowości Ostrówek gmina Klembów		Skala 1:100/1000	
Nr rys.2	Profile podłużne kanalizacji deszczowej		
ULTREX	inż. Adam Rosiński 05-240 Tłuszcz ul. Długa 61		
Zespół projektowy	mgr inż. Ewa Wojtkowska	podpis	
	inż. Adam Rosiński		
	mgr inż. Andrzej Makieła		
Tłuszcz, kwiecień 2008 r.		arkusz 12	