



Przepust drogowy z rury PEHD średnicy 600 mm

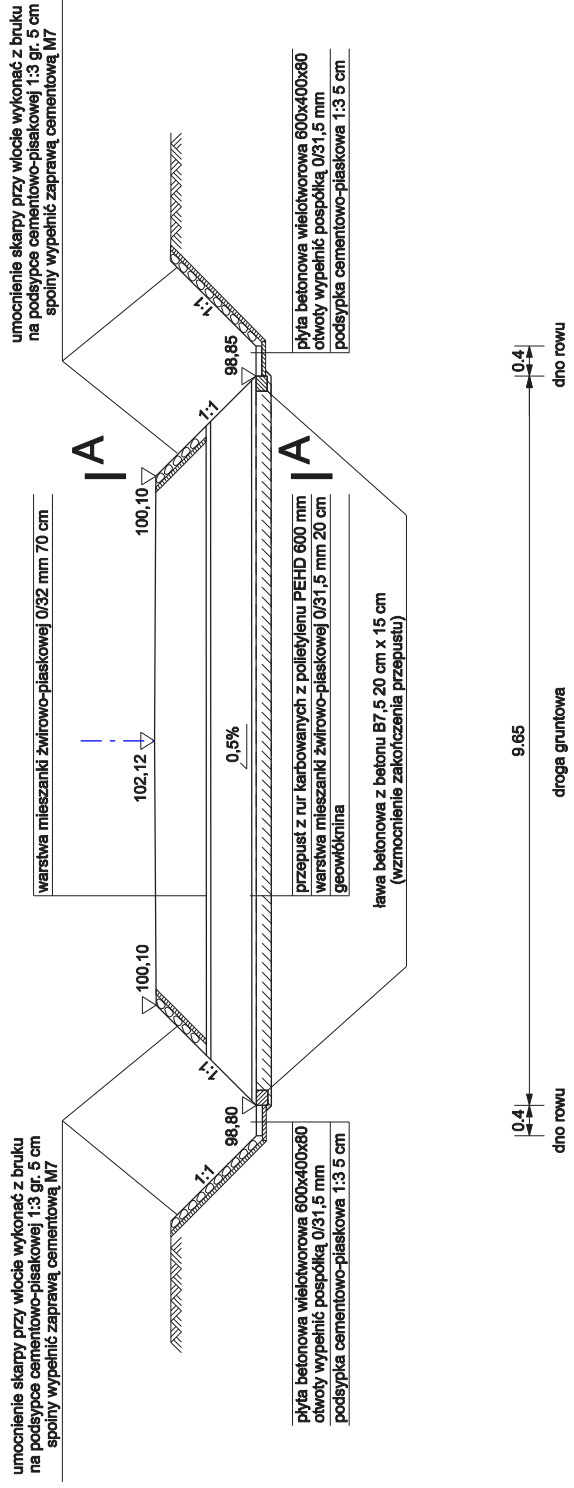

Przekrój A-A Sposób wykonania nasypu i posadowienia przepustu skala 1:50

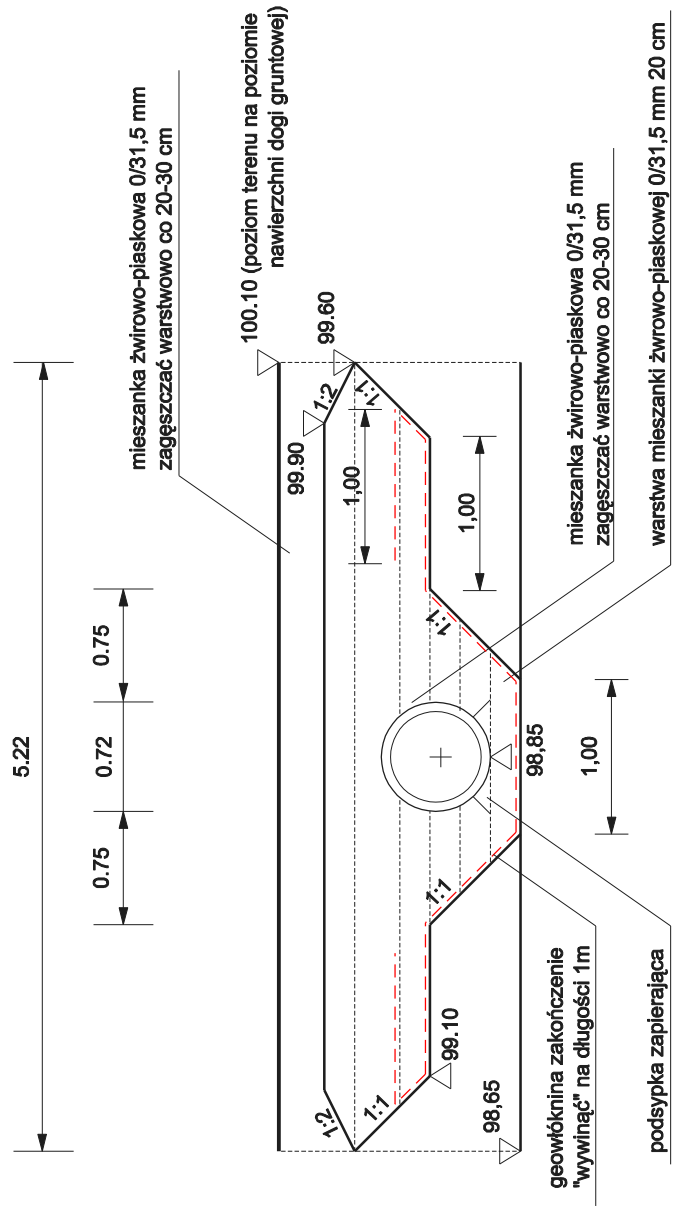

Budowa kanalizacji deszczowej ulicy Koczorowskiej w miejscowości Ostrówek gmina Klembów		Skala: 1:100
Nr rys. 5	Przepust drogowy z rury PEHD średnicy 600 mm	
"JULTREX" inż. Adam Rosiński 05-240 Tłuszcz ul. Długa 61		
Zespół projektowy:	mgr inż. Ewa Więckowska	
	inż. Adam Rosiński	podpis:
	mgr inż. Andrzeja Makieła	
	Tłuszcz, kwiecień 2008 r.	strona: 20