
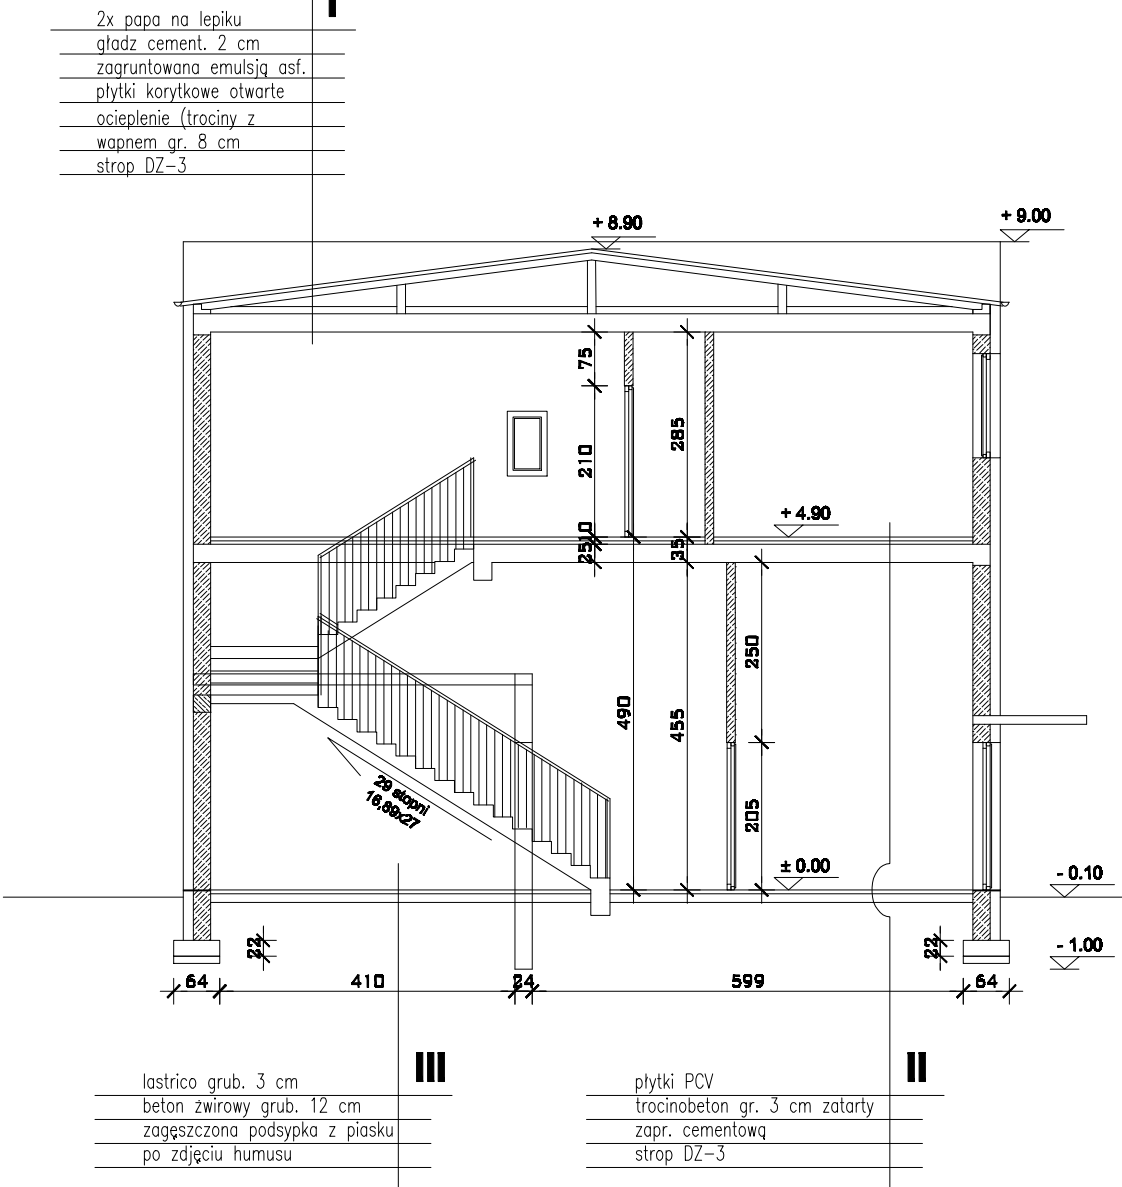


PRZEKRÓJ PIONOWY A-A skala 1: 100

PRZEKRÓJ PIONOWY B-B skala 1: 100

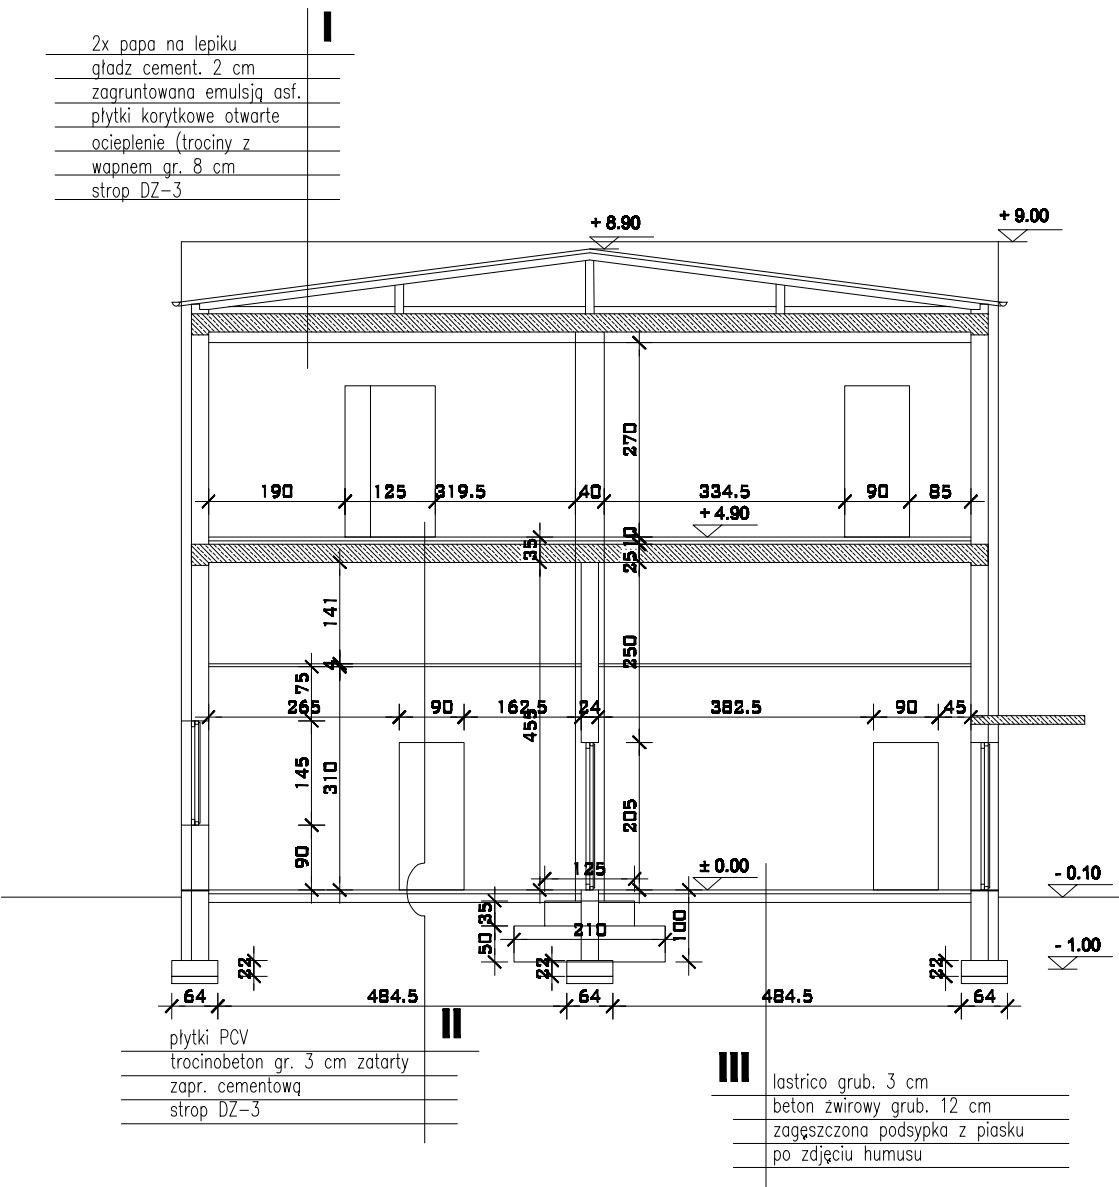

SKALA	OBIĘKT	INWENTARYZACJA GMINNEGO OŚRODKA KULTURY WRAZ Z OPINIA TECHNICZNA	NR RYS
1:100	ADRES	ul. Strażacka 8 Klembów GM KLEMBÓW	6.
INWESTOR	GMINNY OŚRODEK KULTURY W KLEMBOWIE ul. Strażacka 8 05-205 Klembów		
TYTUŁ	PRZEKRÓJ PIONOWY A-A		DATA IV 2010
PROJEKTOWAŁ	ADAM ŚLIWKA	HAZ0080/POOK07 Korzeń-bud.	