



ELEWACJA WSCHODNIA skala 1: 100

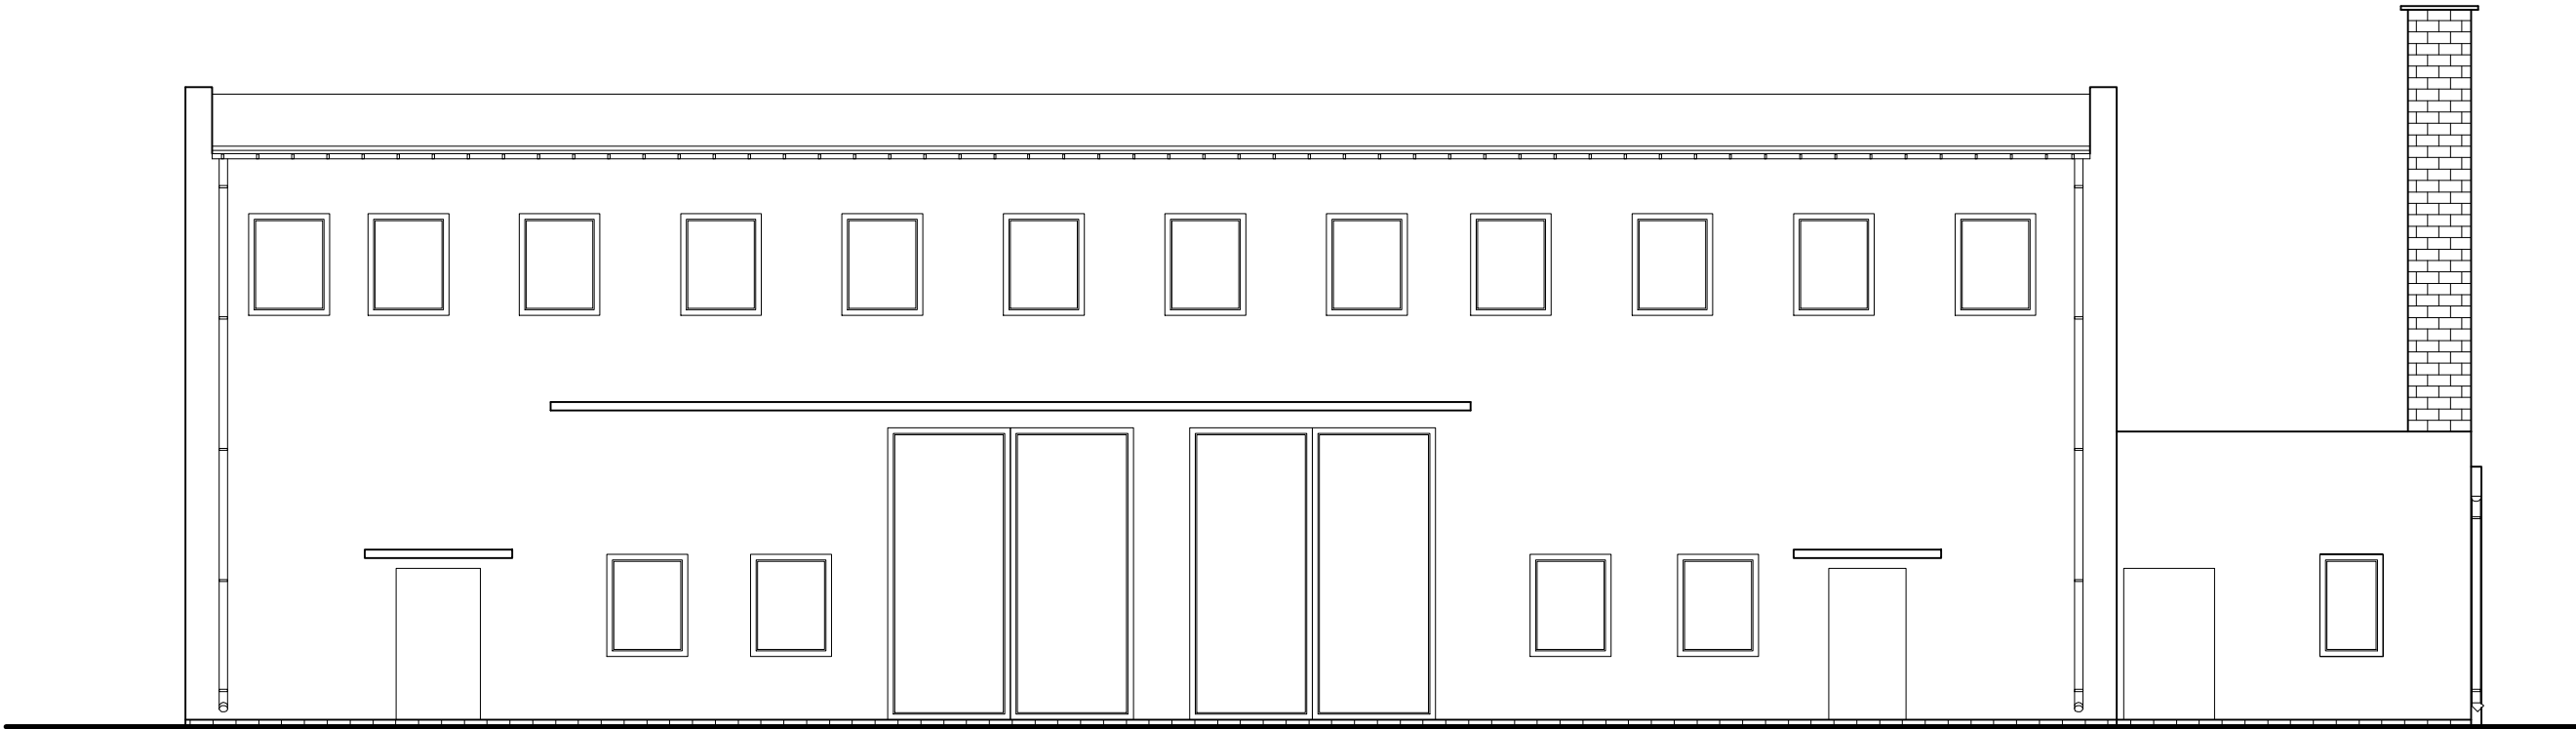

ELEWACJA PÓŁNOCNA skala 1: 100

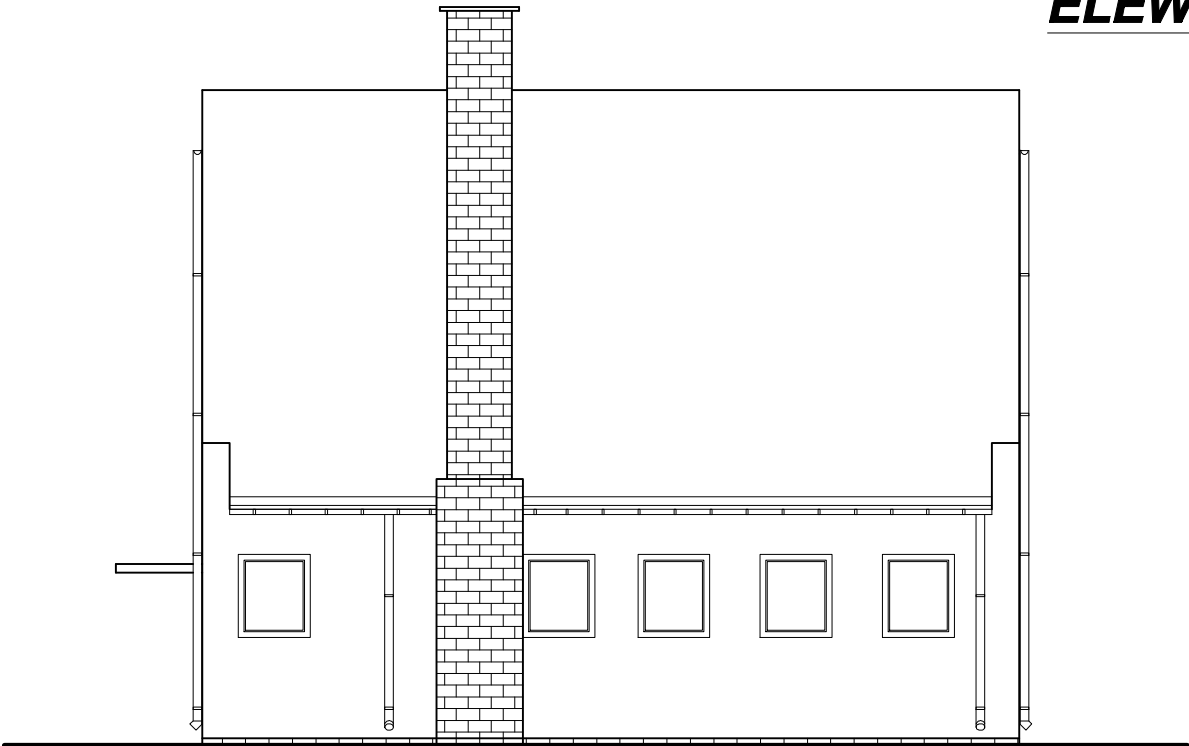

SKALA	OBIEKT	INWENTARYZACJA GMINNEGO OŚRODKA KULTURY WRAZ Z OPINIA TECHNICZNA		NR RYS
1:100	ADRES	ul. Strażacka 8 Klembów GM KLEMBÓW		7.
INWESTOR	GMINNY OŚRODEK KULTURY W KLEMBOWIE ul. Strażacka 8 05-205 Klembów			
TYTUŁ	ELEWACJE			DATA IV 2010
PROJEKTOWAŁ	ADAM ŚLIWKA		HAZ0080/POOK07 Konst.-bud.	