ELEWACJA WSCHODNIA
skala 1: 50

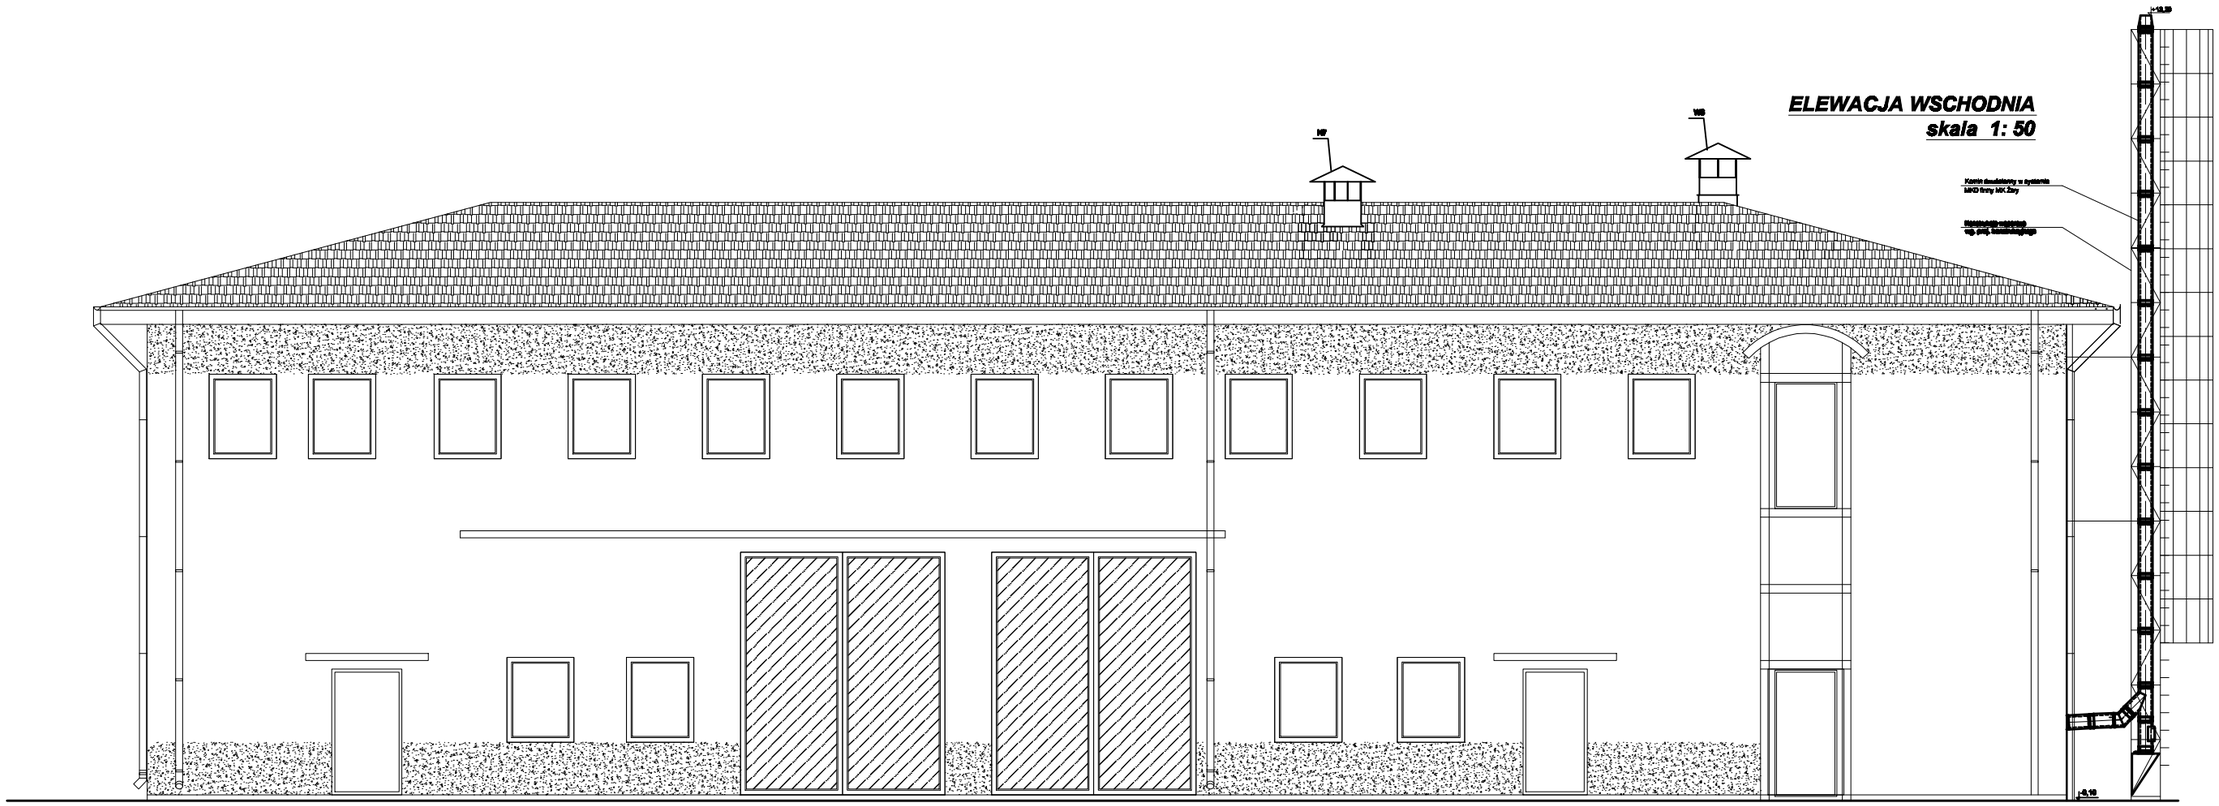

ELEWACJA PÓŁNOCNA
skala 1: 50

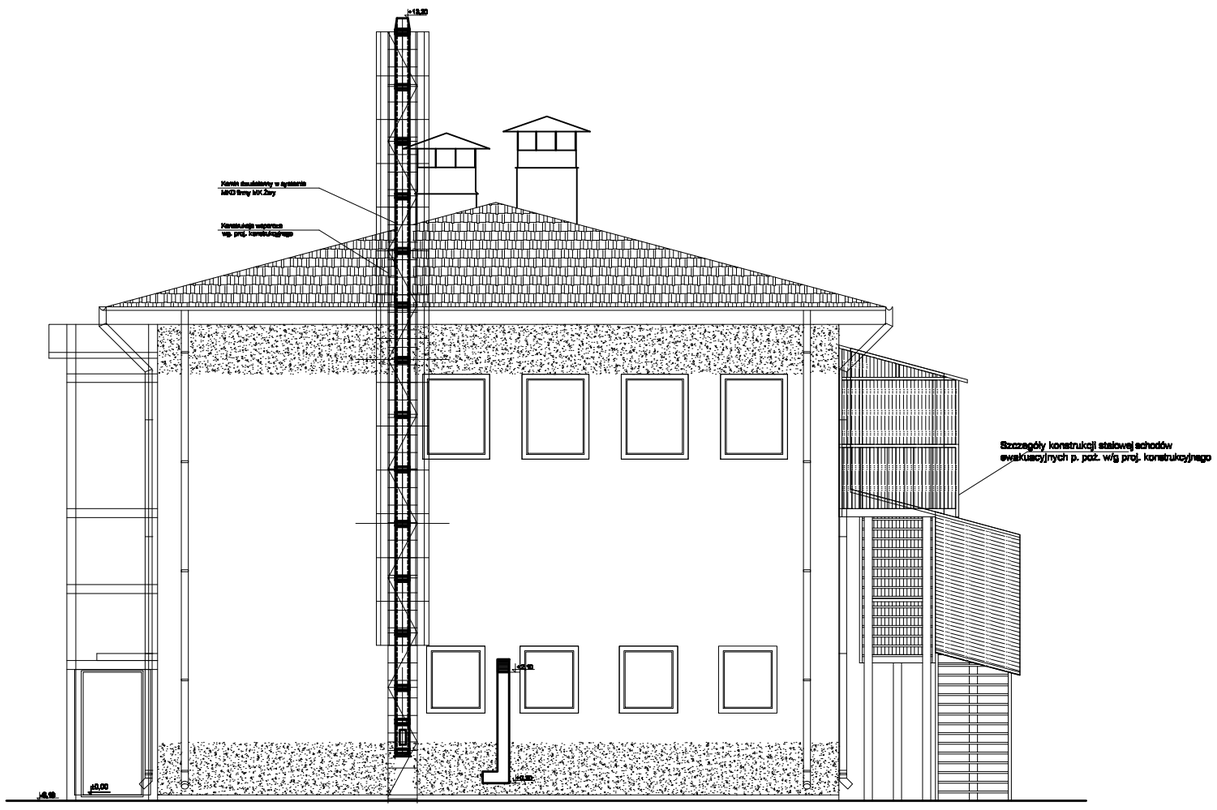

OBIEKT	PROJEKT BUDOWLANY ROZBIÓRKOWY, HAŁASOWY I PRZEBUDOWY GMINNEGO OŚRODKA KULTURY
ADRES	KLEMBÓW GM. KLEMBÓW UL. STRAŻACKA 8 DZ. NR 484 OBR 6969-KLEMBÓW
INWESTOR	GMINNY OŚRODEK KULTURY UL. STRAŻACKA 8 KLEMBÓW GM KLEMBÓW
TYTUŁ	ELEWACJE
BRANŻA/ FAZA PROJEKTU	ARCHITEKTURA
DATA	IV 2010
SKALA	1 : 50
NR RYS	A08
PROJEKTOWAŁ	NR UPR./SPECJAL.
SPRAWDZIŁ	
PROJEKTOWAŁ	NR UPR./SPECJAL.
SPRAWDZIŁ	NR UPR./SPECJAL.