



***ELEWACJA ZACHODNIA skala 1: 100***

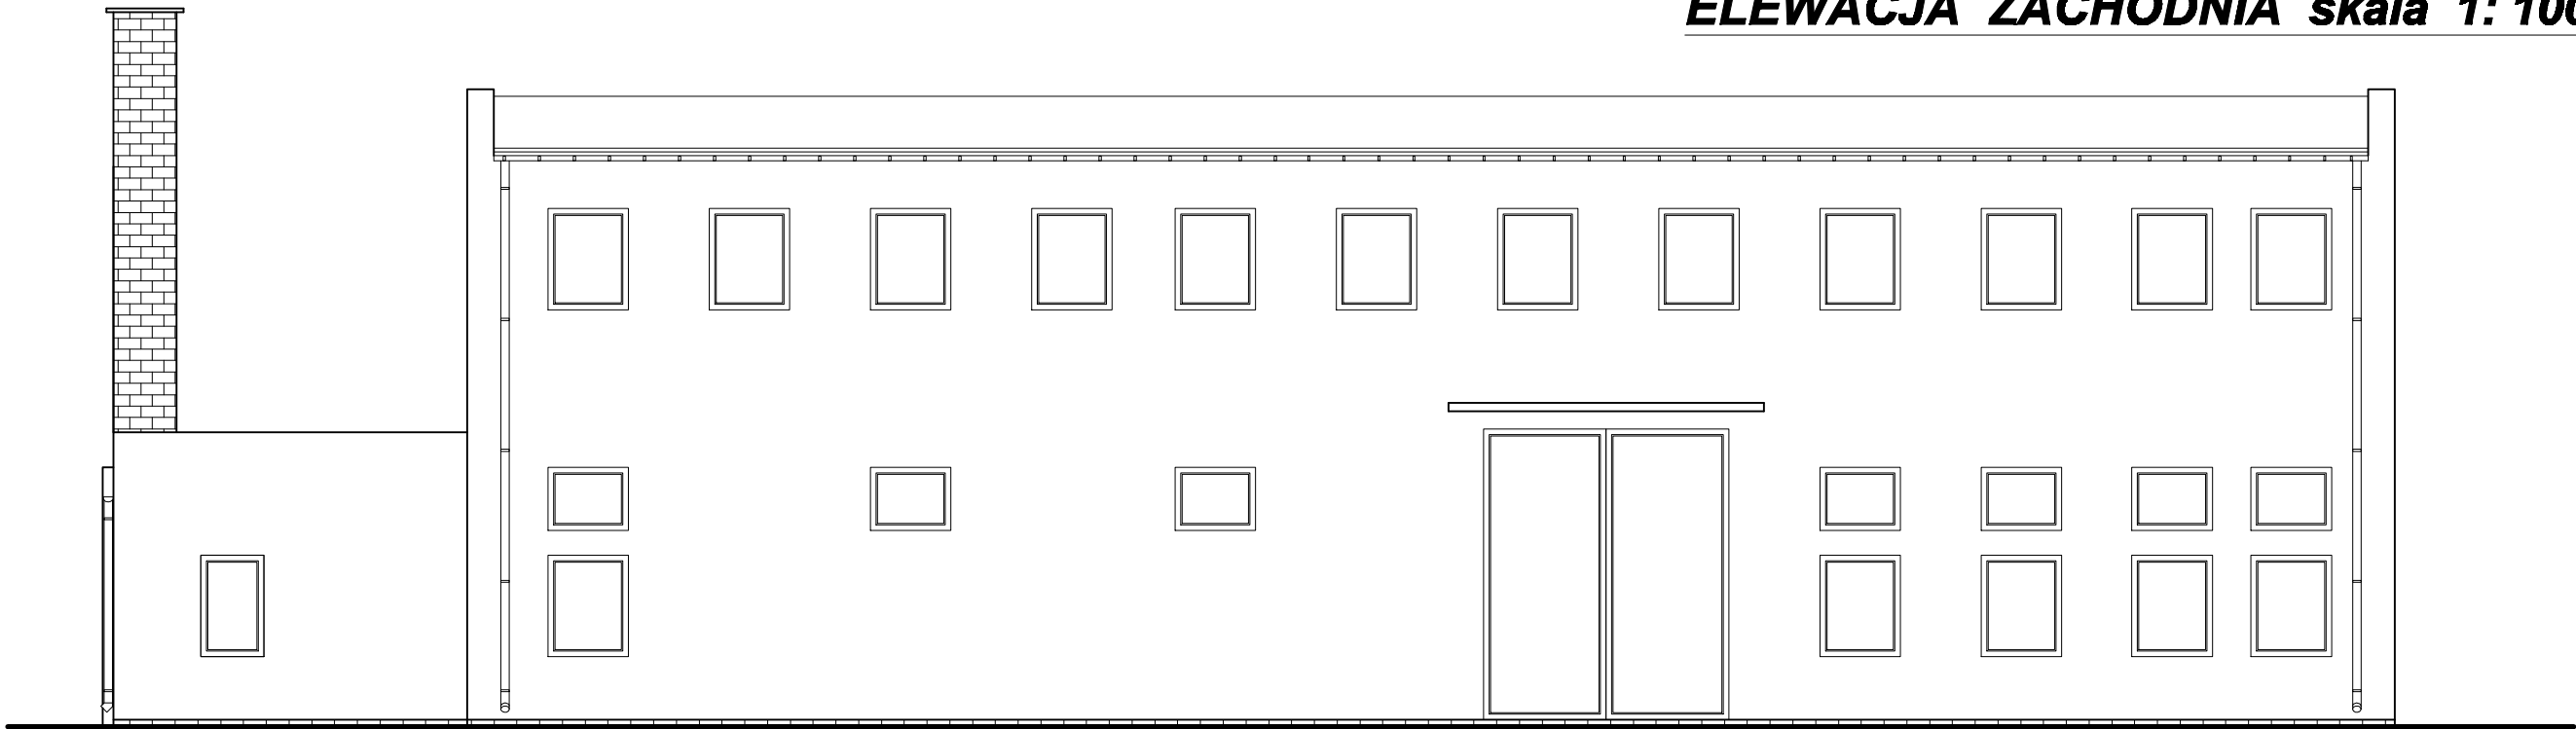

***ELEWACJA POŁUDNIOWA skala 1: 100***

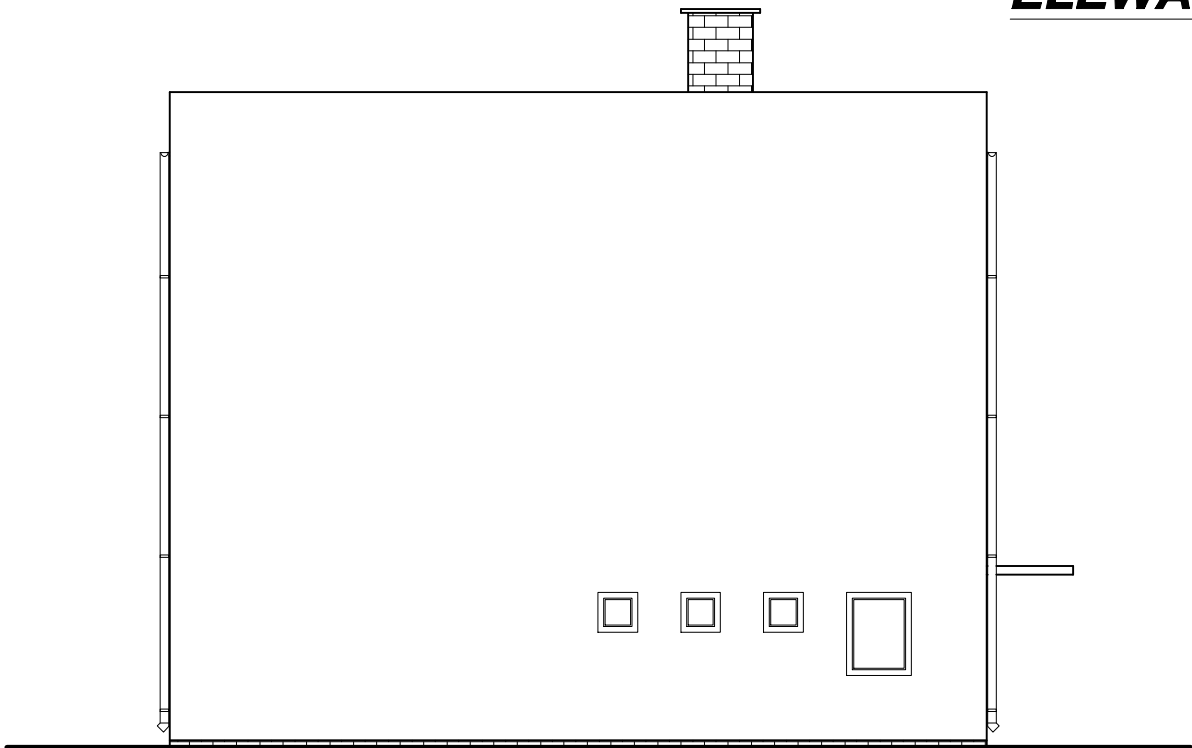

SKALA	OBIEKT	INWENTARYZACJA GMINNEGO OŚRODKA KULTURY WRAZ Z OPINIĄ TECHNICZNĄ		NR RYS
1:100	ADRES	ul. Strzeżoka 8 Klembów GM KLEMBÓW		8.
INWESTOR		GMINNY OŚRODEK KULTURY W KLEMBOWIE ul. Strzeżoka 8 06-206 Klembów		
TYTUŁ	ELEWACJE			DATA IV 2010
PROJEKTOWAŁ	ADAM ŚLIWKA		HAZ0080/POOK07 Korzeń - bud.	