


# Przekrój studni separacyjnej St1 Ø1200mm

SKALA 1:20

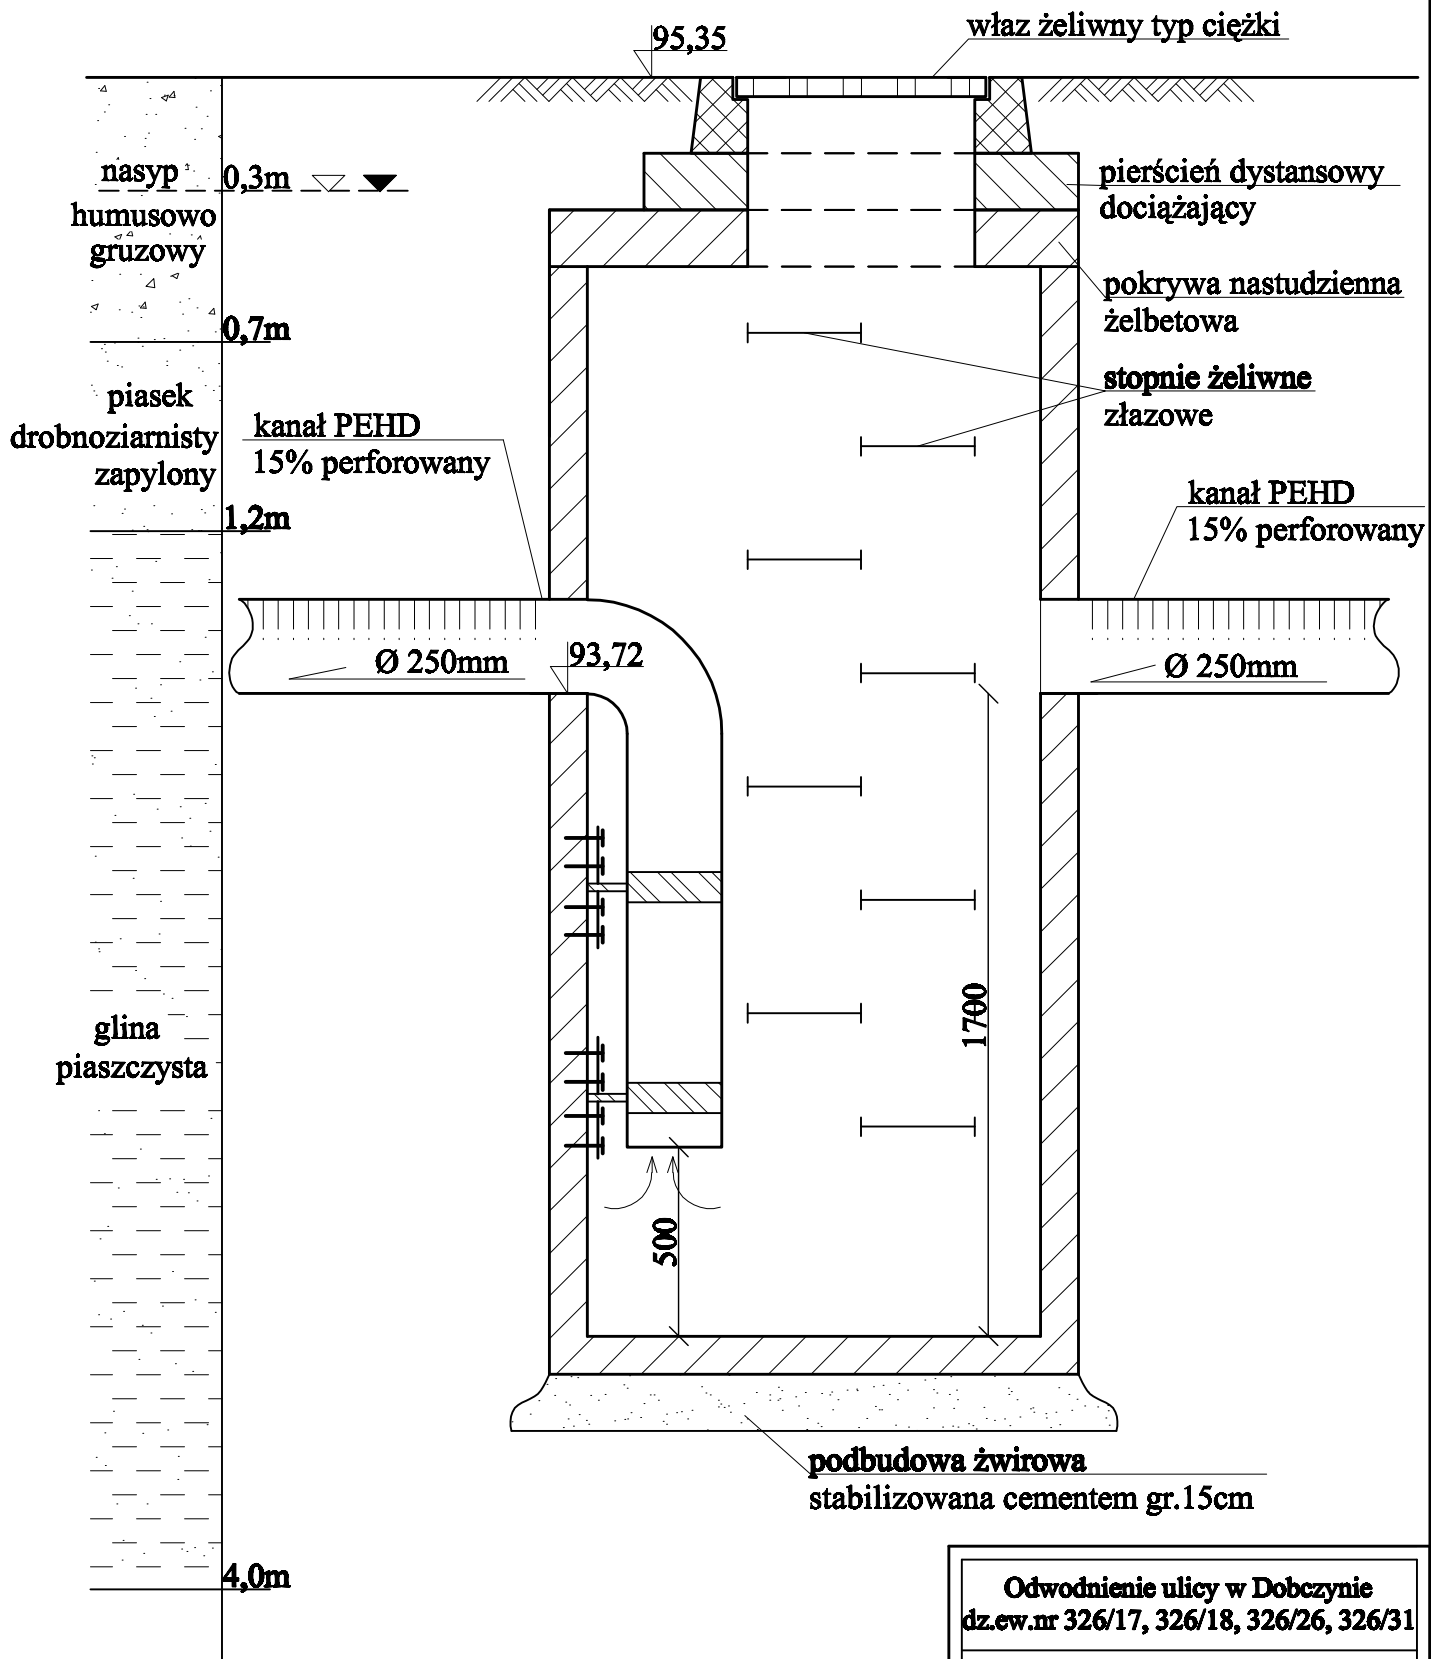

Odwodnienie ulicy w Dobczynie  
dz.ew.nr 326/17, 326/18, 326/26, 326/31

Investor: Gmina Klembów

Projektant: mgr inż. Andrzej Makiela

nr upr. St-617/87

mgr inż. Grażyna Urban

nr upr. NB/119/97/WŁ

Oprac. graficzne: tech. bud. Katarzyna Makiela