


Przekrój poprzeczny posadowienia kanału PEHD Ø 250mm

SKALA 1:20

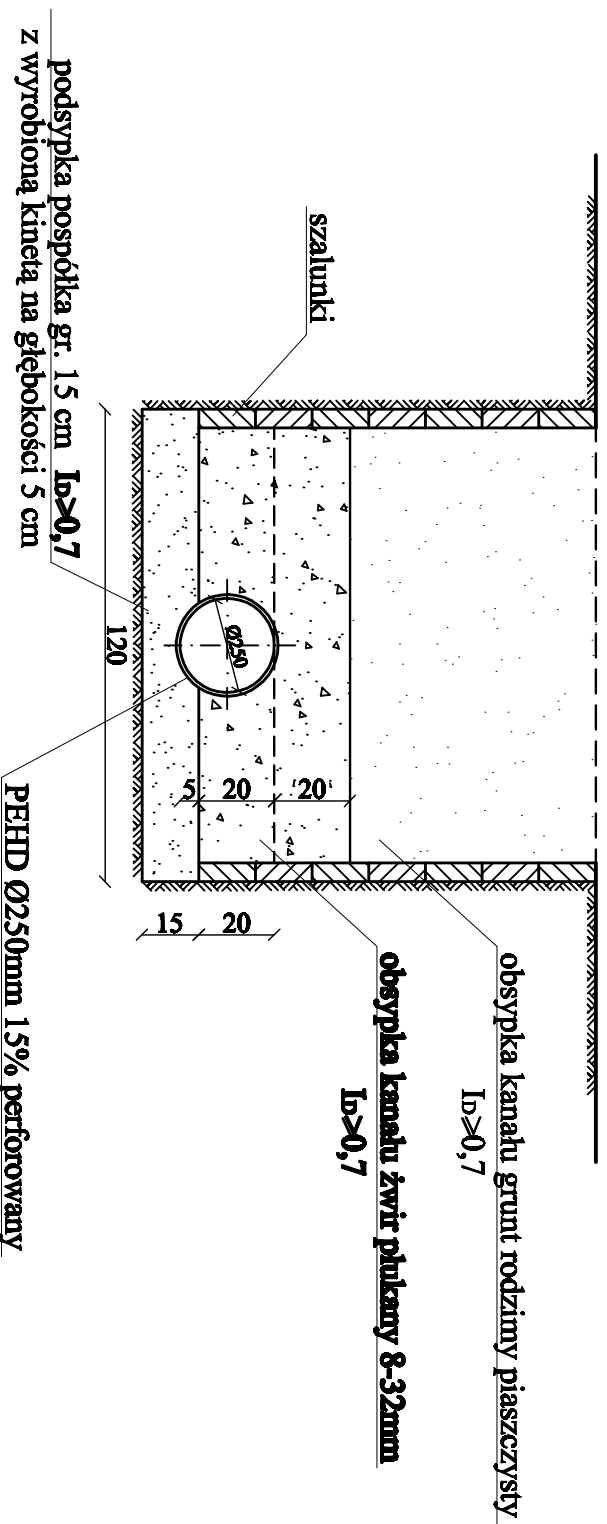

Odwodnienie ulicy w Dobczynie dz.ew.nr 326/17, 326/18, 326/26, 326/31
Inwentar: Gmina Klembów
Projektant: mgr inż. Andrzej Małkiela nr upr. 84-617/87
mgr inż. Grażyna Urban nr upr. NB/11997/WZ
Opis, graficzne: tech. bud. Katarzyna Małkiela