


**Przyczątek żelbetonowy na rowie, dz.ew. nr 326/18 obr. Dobczyn gm. Klembów.
SKALA 1:30**

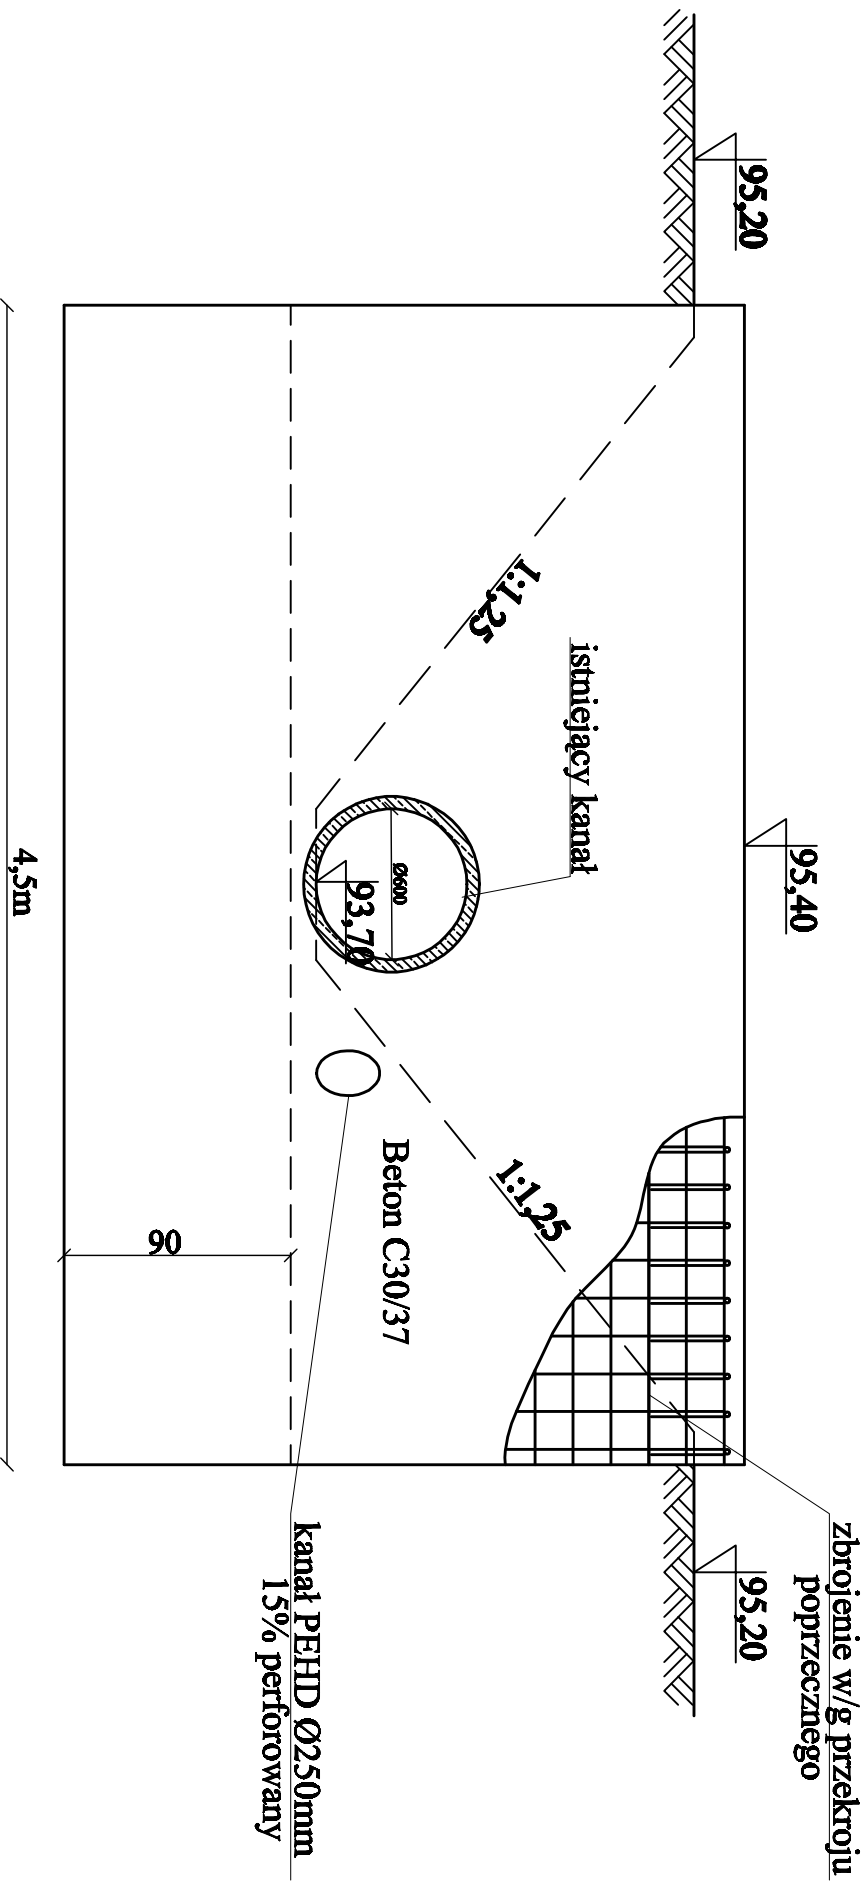

Odtwodnienie ulicy w Dobczynie
dz.ew. nr 326/17, 326/18, 326/26, 326/31

Inwestor: Gmina Klembów

Projektant: mgr inż. Andrzej Malciela

nr upr. Ss-617/67

mgr inż. Grażyna Urban

nr upr. NB/11997/WZ

Opis: graficzne: techn. bud. Katarzyna Malciela