



Miejscowy plan zagospodarowania przestrzennego gminy Klembów, części wsi Stary Kraszew

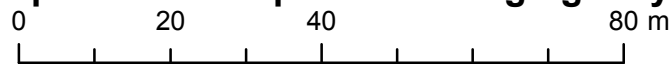

1:1 000

Załącznik nr 1  
do uchwały nr ...../...../.....  
Rady Gminy Klembów  
z dnia .....

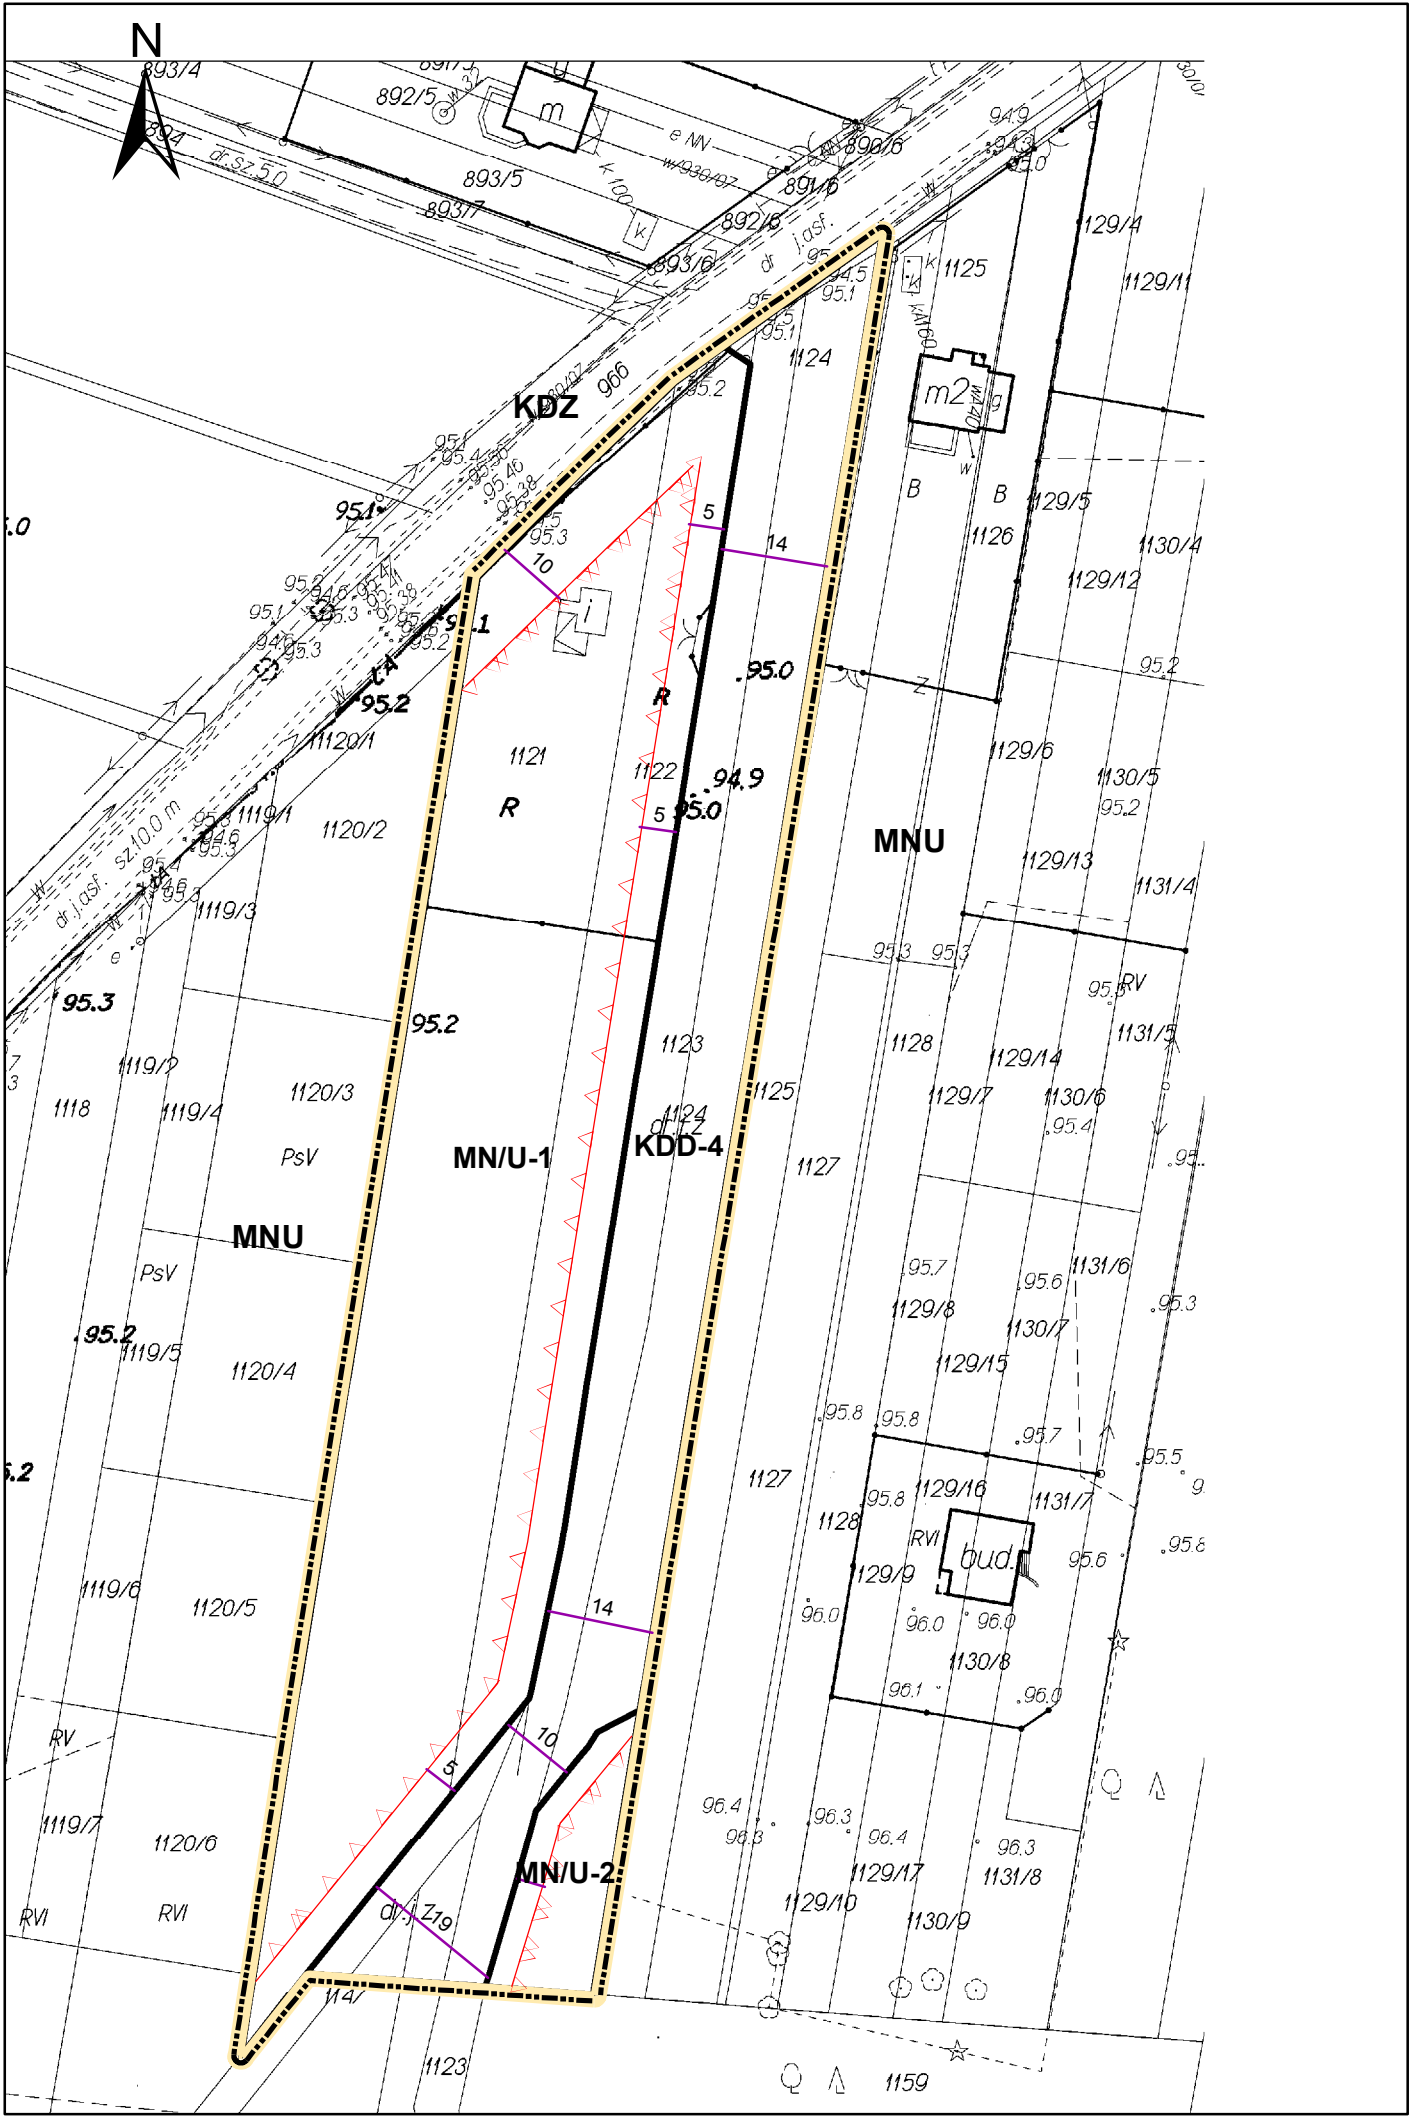

Legenda

Obowiązujące ustalenia planu

- Granica obszaru objętego planem
- Linia rozgraniczająca tereny o różnym przeznaczeniu lub różnych zasadach zagospodarowania
- MN/U - Teren zabudowy mieszkaniowej jednorodzinnej i zabudowy usługowej
- KDD - Teren dróg publicznych – droga gminna klasy dojazdowej
- Odległości zwymiarowane na rysunku planu
- Nieprzekraczalna linia zabudowy



OPRACOWAŁ:  
PIOTR FOGEL - WA-370

WYRYS ZE STUDIUM UWAUNKOWAŃ  
I KIERUNKÓW ZAGOSPODAROWANIA  
PRZESTRZENNEGO GMINY KLEMBÓW  
Obszar opracowania planu  
wskazano niebieską obwódką