Projekt budowy ulicy Koczorowskiej w miejscowości Ostrówek gmina Klembów

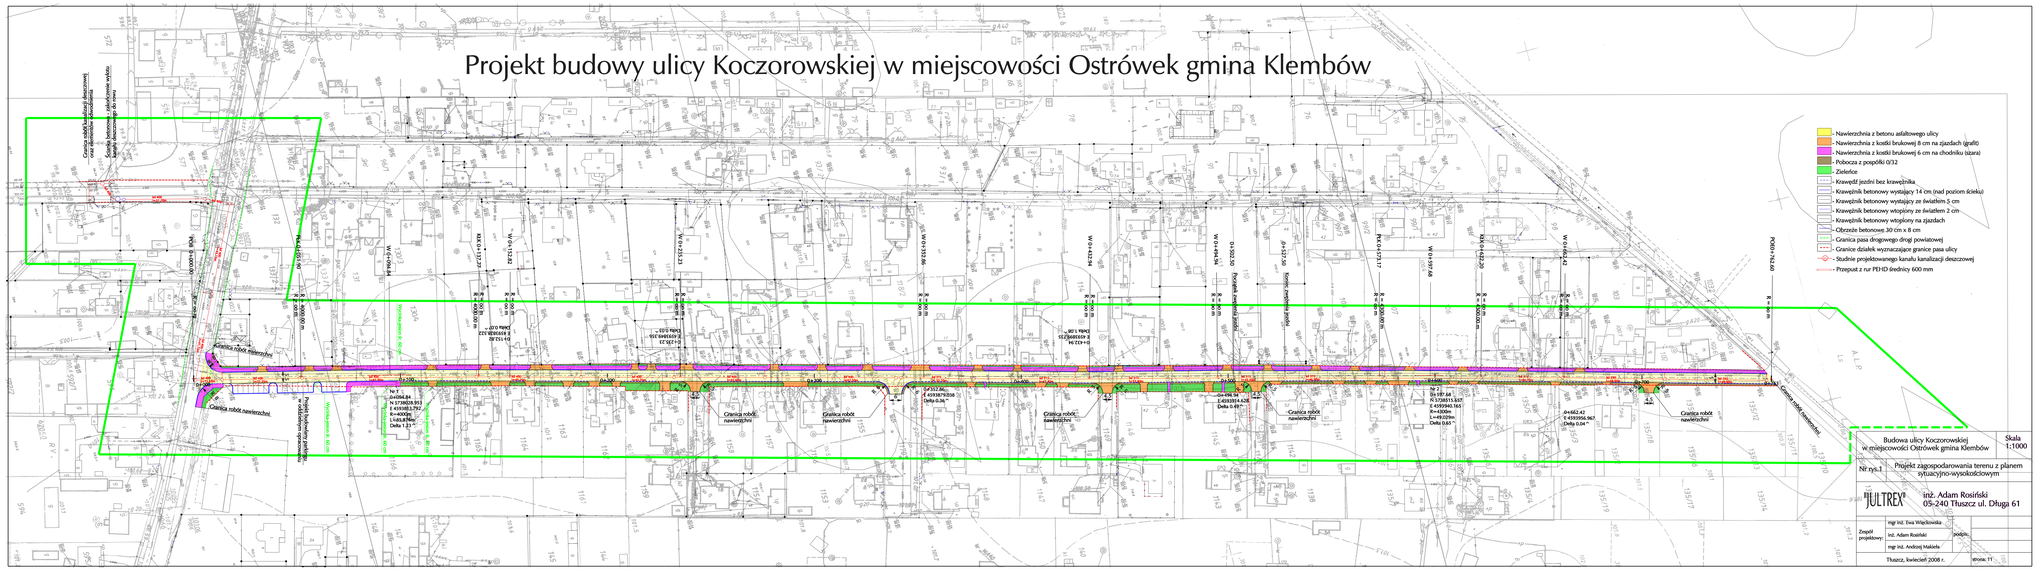
- Nawierzchnia z betonu asfaltowego ulicy
- Nawierzchnia z kostki brukowej 8 cm na zjazdach (grafit)
- Nawierzchnia z kostki brukowej 6 cm na chodniku (szara)
- Pobocza z poepółki 0/32
Zieleńce
- Krawędź jezdni bez krawężnika
- Krawężnik betonowy wystający 14 cm (nad poziom ścieku)
- Krawężnik betonowy wystający ze światłem 5 cm
- Krawężnik betonowy wtopiony ze światłem 2 cm
- Krawężnik betonowy wtopiony na zjazdach
- Obrzeże betonowe 30 cm x 8 cm
- Granica pasa drogowego drogi powiatowej
- Granice działek wyznaczające granice pasa ulicy
- Studnie projektowanego kanału kanalizacji deszczowej
- Przepust z rur PEHD średnicy 600 mm
Granica robót nawierzchni
Granica robót nawierzchni
Przepust betonowy pod zjazd
Przepust betonowy pod zjazd
Przepust betonowy pod zjazd