


Profile podłużne kanalu drenażowego Ø250mm PE-HD.

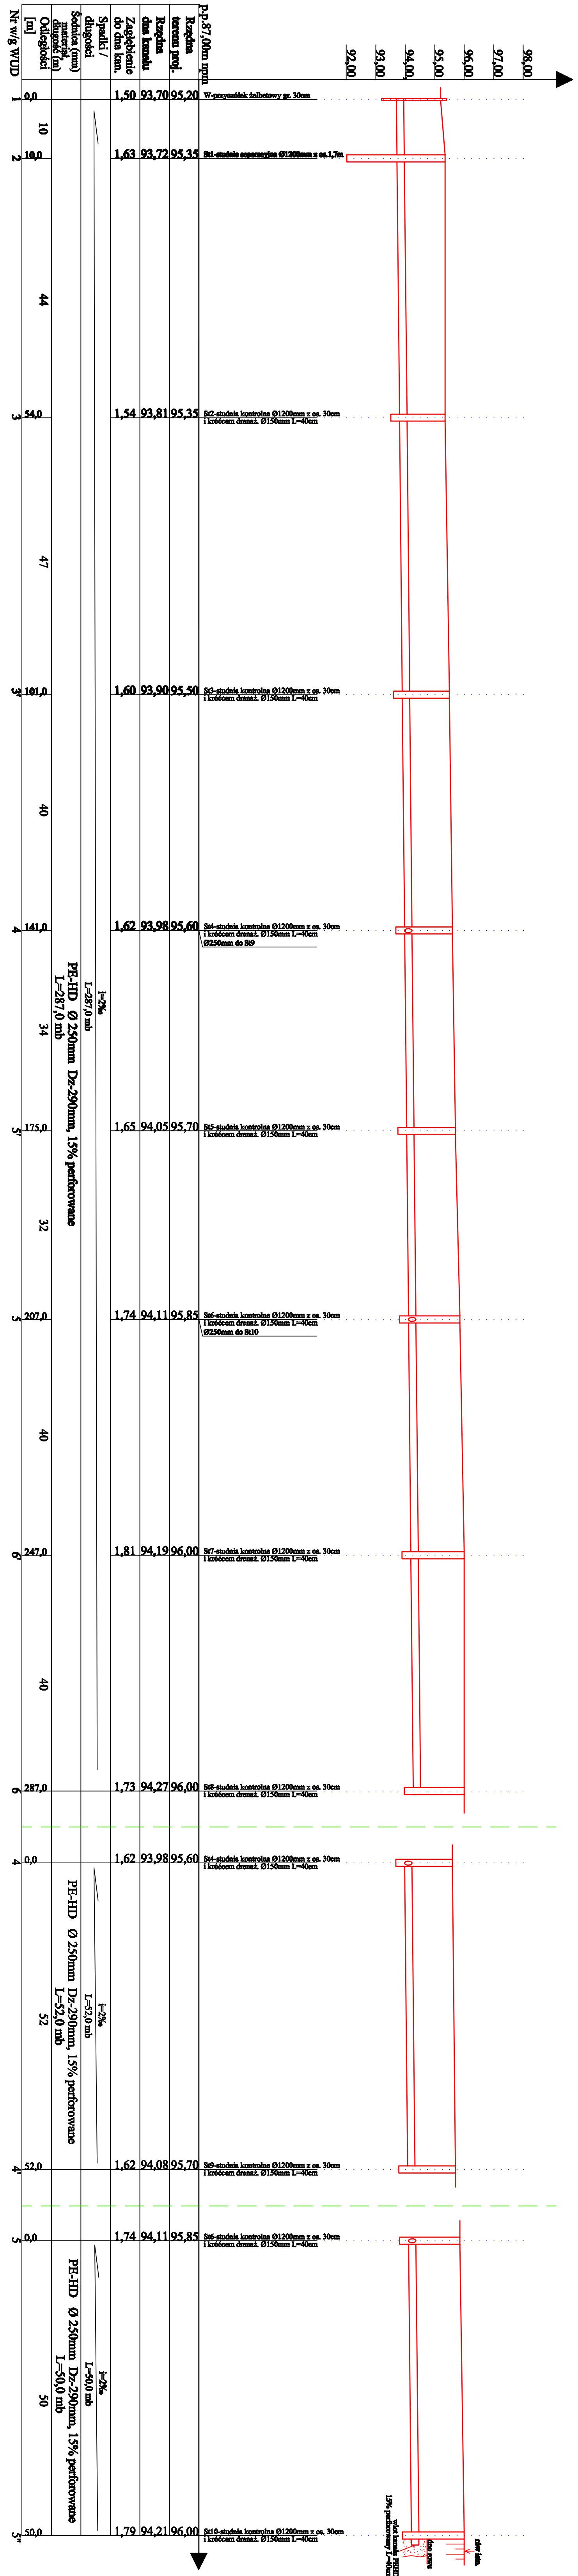

1:100

SKALA 1:500

Odrobidlenie ulicy w Dobrym
dz.ew.nr 326/17, 326/18, 326/26, 326/31

Imię: Grzegorz Klembów

Projektant: mgr inż. Andrzej Małach

mgr inż. Grzegorz Urban

Opis: gdańskie techn. bud. Kanalizacja Małach