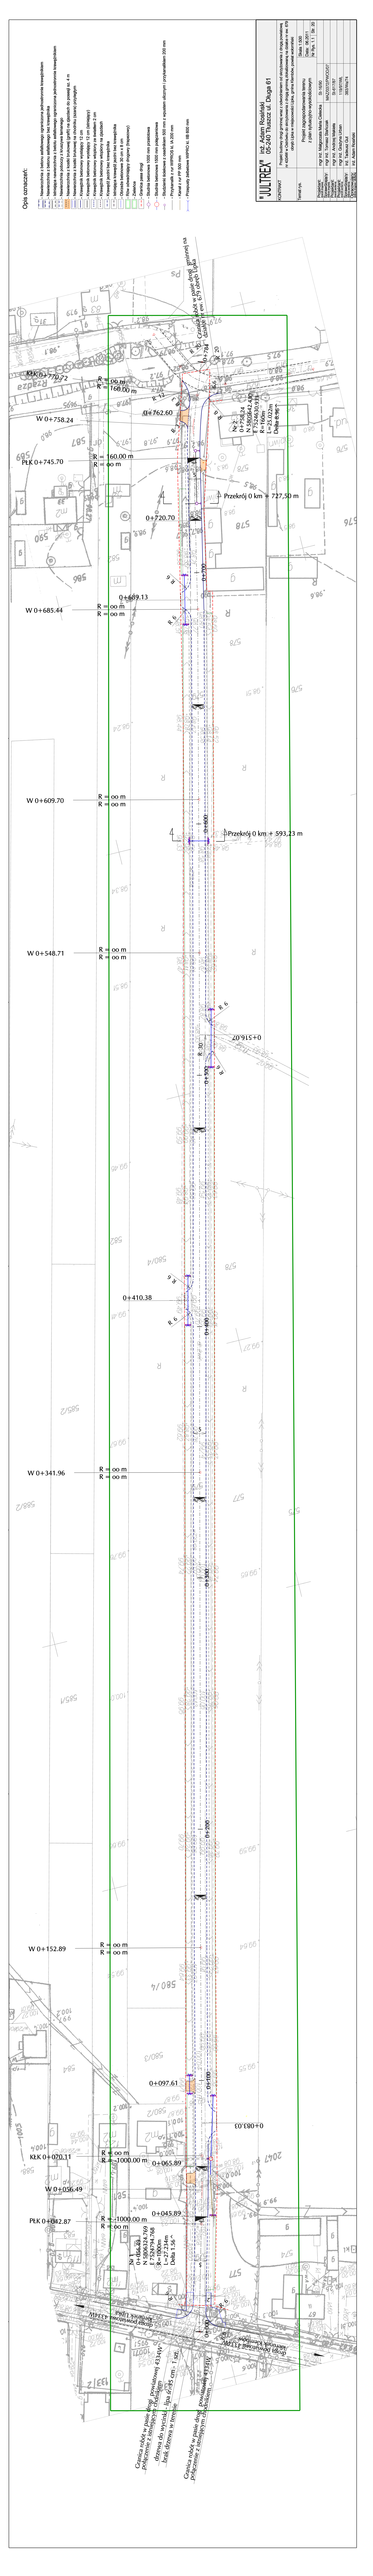
Opis oznaczeń:
Nasyp ziemny z kopu, podbudowy i gruntu pod nasypy kolejowe